

URZĄD MIASTA TORUNIA
Wydział Komunikacji Społecznej i Informatyki
SEKRETARIAT

data
wpływu 03.04.2018

L. dz. PP.22404.2018



Mr. Michał... CZ 0055
[Signature]

**FORMULARZ ZGŁASZANIA PROJEKTÓW
DO ZREALIZOWANIA W RAMACH BUDŻETU PARTYCYPACYJNEGO W TORUNIU NA 2019 R.**

UWAGA!!!

- Formularz można też wypełnić za pomocą Internetu, a następnie wydrukować i przynieść lub przysłać do Urzędu Miasta Torunia. Zajrzyj na www.budzet.torun.pl (w okresie 05-31.03.2018).
- Prosimy o czytelne wypełnienie formularza.

A. INFORMACJE PODSTAWOWE

• **Tytuł projektu:**

Modernizacja boiska do koszykówki

• **Lokalizacja:**

U zbiegu ulic: Włocławskiej/Zdrojowej w południowo-wschodniej części O/M Czerniewice (dz. Nr ewid.: 512 obręb: 76) na placu rekreacyjno-sportowym. Lokalizacja urządzeń została zaznaczona na załączonej mapce.

• **Typ projektu (zaznacz jedną pozycję):**

projekt ogólnomiejski

projekt lokalny (część miasta - okręg): *Toruń – Czerniewice, Okręg Nr 4*

• **Autor projektu:**


Imię i nazwisko:

PESEL:

Adres zamieszkania:

Telefon:


E-mail:

 

• **Oświadczenie o przetwarzaniu danych osobowych:**

- Potwierdzając swoim podpisem prawdziwość moich danych osobowych wyrażam równocześnie, stosownie do zapisów ustawy z dnia 29 sierpnia 1997 r. o ochronie danych osobowych (Dz. U. z 2016 r. poz. 922), zgodę na przetwarzanie moich danych osobowych dla potrzeb niezbędnych do wdrożenia budżetu partycypacyjnego 2019. Wiem, że podanie danych jest dobrowolne oraz że mam prawo kontroli przetwarzania danych, które mnie dotyczą, prawo dostępu do treści swoich danych i ich poprawiania. Administratorem danych osobowych jest Prezydent Miasta Torunia z siedzibą przy ul. Wały gen. Sikorskiego 8.
Uwaga! W przypadku niezaznaczenia pola znakiem X, wniosek będzie nieważny

30.03.2018
.....
Data

 

B. OPIS PROJEKTU

Proszę opisać, co dokładnie ma zostać wykonane, wskazać miejsce realizacji oraz główne działania związane z realizacją zadania:

Modernizacja boiska do koszykówki obejmuje następujący zakres:

1. *Na oczyszczoną sfrezowaną istniejącą nawierzchnię asfaltową ułożyć nawierzchnię poliuretanową*
2. *Boisko wykonać według przepisów FIBA obowiązujących od roku 2010 (wymiary boiska i wykonanie linii w załączniku)*
3. *Wymiana tablic wykonanych z płyty epoksydowej o gr. 18 mm o wymiarach 105x180 i montaż koszy uchylnych z siłownikami gazowymi z siatką syntetyczną na istniejących wysięgnikach*
4. *Remont – istniejącego ogrodzenia panelowego (wzmocnienia, częściowa wymiana paneli ogrodzenia)*

Lokalizacja powyższego zadania została ujęta w projekcie budowlanym pt. „Modernizacja dwóch boisk wielofunkcyjnych i placu zabaw oraz rozbudowa siłowni zewnętrznej” w 2 etapie jej realizacji. Projekt został wykonany przez POMIR-PROJEKT-JACEK w 2017 r. i znajduje się w Wydziale Inwestycji i Remontów Urzędu Miasta Torunia. (strona tytułowa projektu budowlanego, projekt zagospodarowania terenu i rysunki techniczne w załączniku)

Ze względu na swoją elastyczność nowo położona nawierzchnia poliuretanowa uczyni grę w koszykówkę bardziej bezpieczną.

OPIS PROJEKTU NA STRONĘ INTERNETOWĄ

Proszę podać opis projektu, który zostanie opublikowany na stronie internetowej (maksymalnie 1200 znaków ze spacjami):

Modernizacja boiska do koszykówki na placu rekreacyjno-sportowym u zbiegu ulic: Włocławskiej/Zdrojowej w Czerniewicach. Ułożenie bezpiecznej nawierzchni poliuretanowej na istniejącym podłożu z asfaltu oraz wymiana tablic do gry w koszykówkę wraz z obręczami.

C. SZACUNKOWY KOSZT PROJEKTU

Proszę podać szacunkowy koszt realizacji projektu, jeżeli jest znany (jeżeli wnioskodawca nie może oszacować kosztów można wpisać „nie wiem”):

95.000 zł (dziewięćdziesiąt pięć tysięcy złotych)

D. ZAŁĄCZNIKI

Lista poparcia dla projektu (obowiązkowe)

Oświadczenie podmiotu zewnętrznego o współpracy, (patrz §13 pkt 4 Regulaminu) *

Mapy**

Zdjęcia**

Inne (np. dodatkowe ekspertyzy, rekomendacje, analizy prawne)** **Projekt Budowlany – „Modernizacja dwóch boisk wielofunkcyjnych i placu zabaw oraz rozbudowa siłowni zewnętrznej”**


* Jeśli realizacja wymaga współpracy z podmiotem zewnętrznym

**Informacja nieobowiązkowa

/-/

Toruń - Czerniewice

Modernizacja boiska do koszykówki

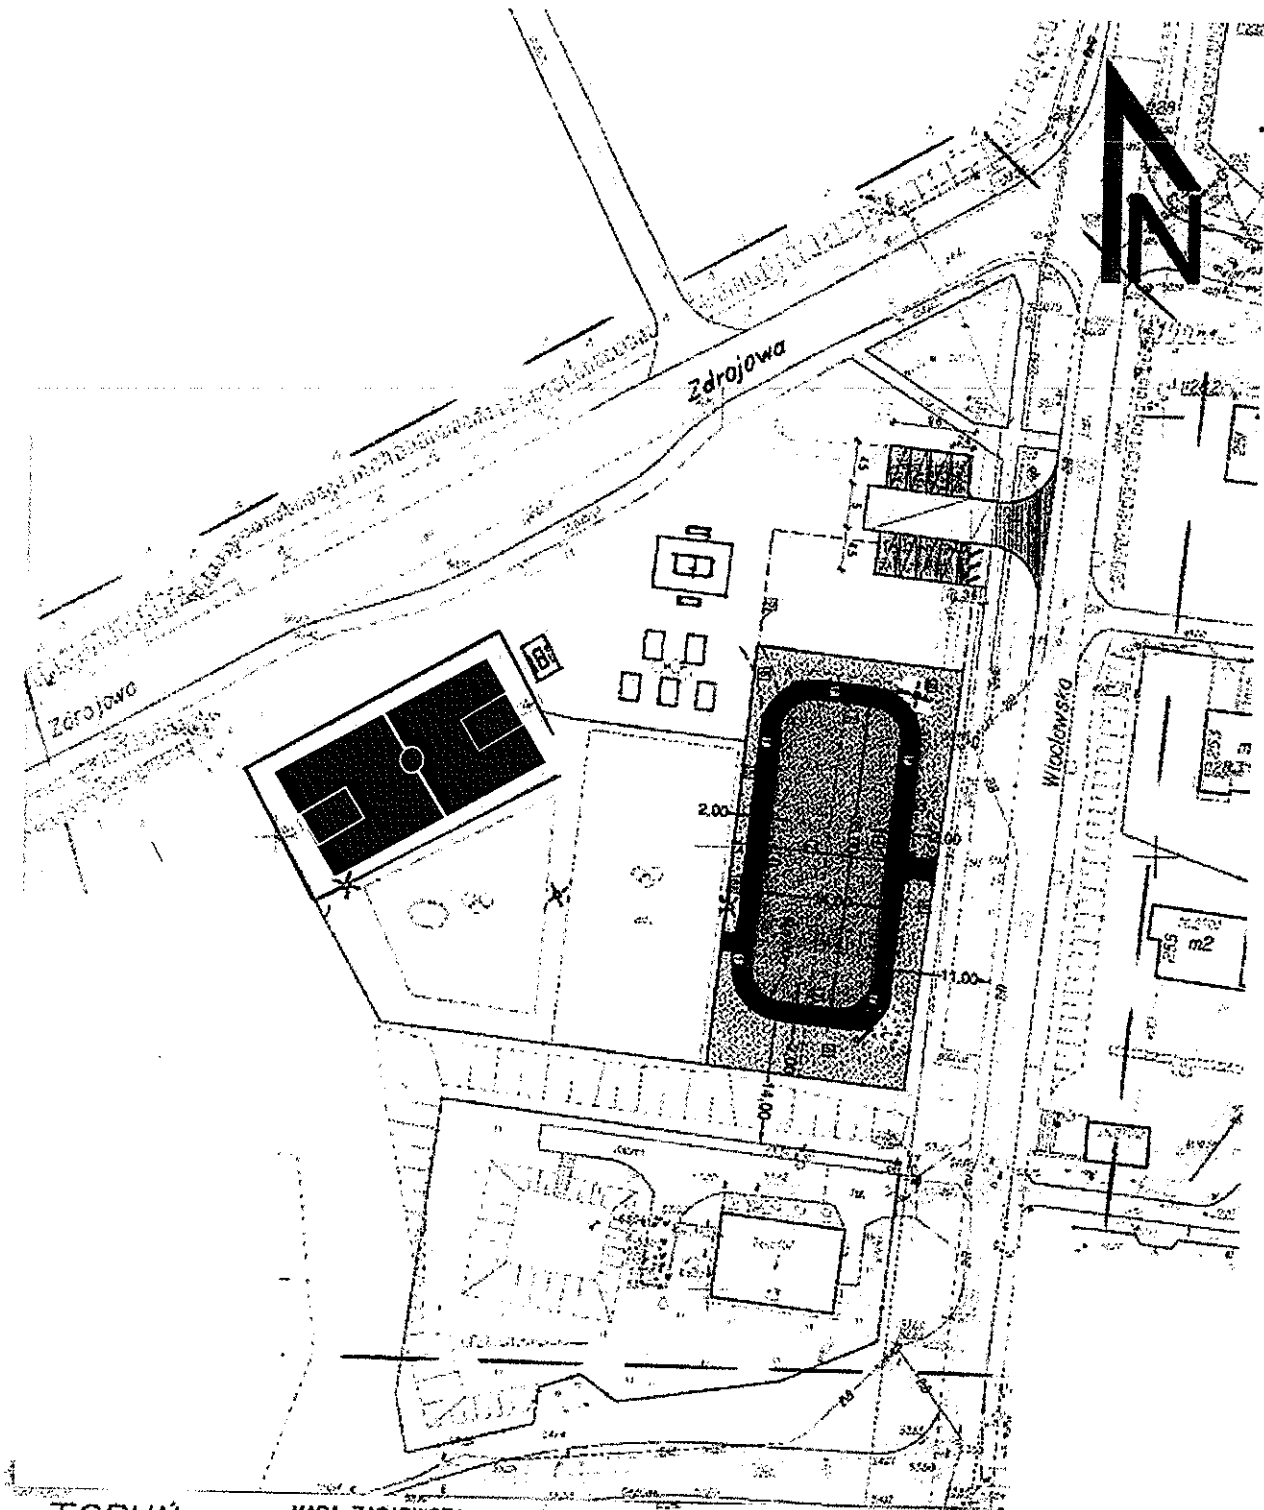

TORUŃ
06rzb 76

**MAPA ZASADNICZA
DO CEŁÓW PROJEKTYNYCH
Skala 1:500**

1:500 - skala zasadnicza do celów projektowych w sprawie budowy obiektu sportowego w Toruniu, ul. Zerajowa.

2:000 - skala zasadnicza do celów projektowych w sprawie budowy obiektu sportowego w Toruniu, ul. Zerajowa.

GEODETA

GEODETA UPRAWNIENY

inż. Maciej Napiórski

nr 107/2017

nr 12574


inż. Marek Rafałczyk



nr 1102/2015

(BB) 024-24-24

GEOAMIN
ul. Żelazna 10
80-100 Toruń
tel. 52 240 10 10

Wszystkie wymiary podano w metrach.
Wszystkie linie boiskowe mają grubość 5 cm.

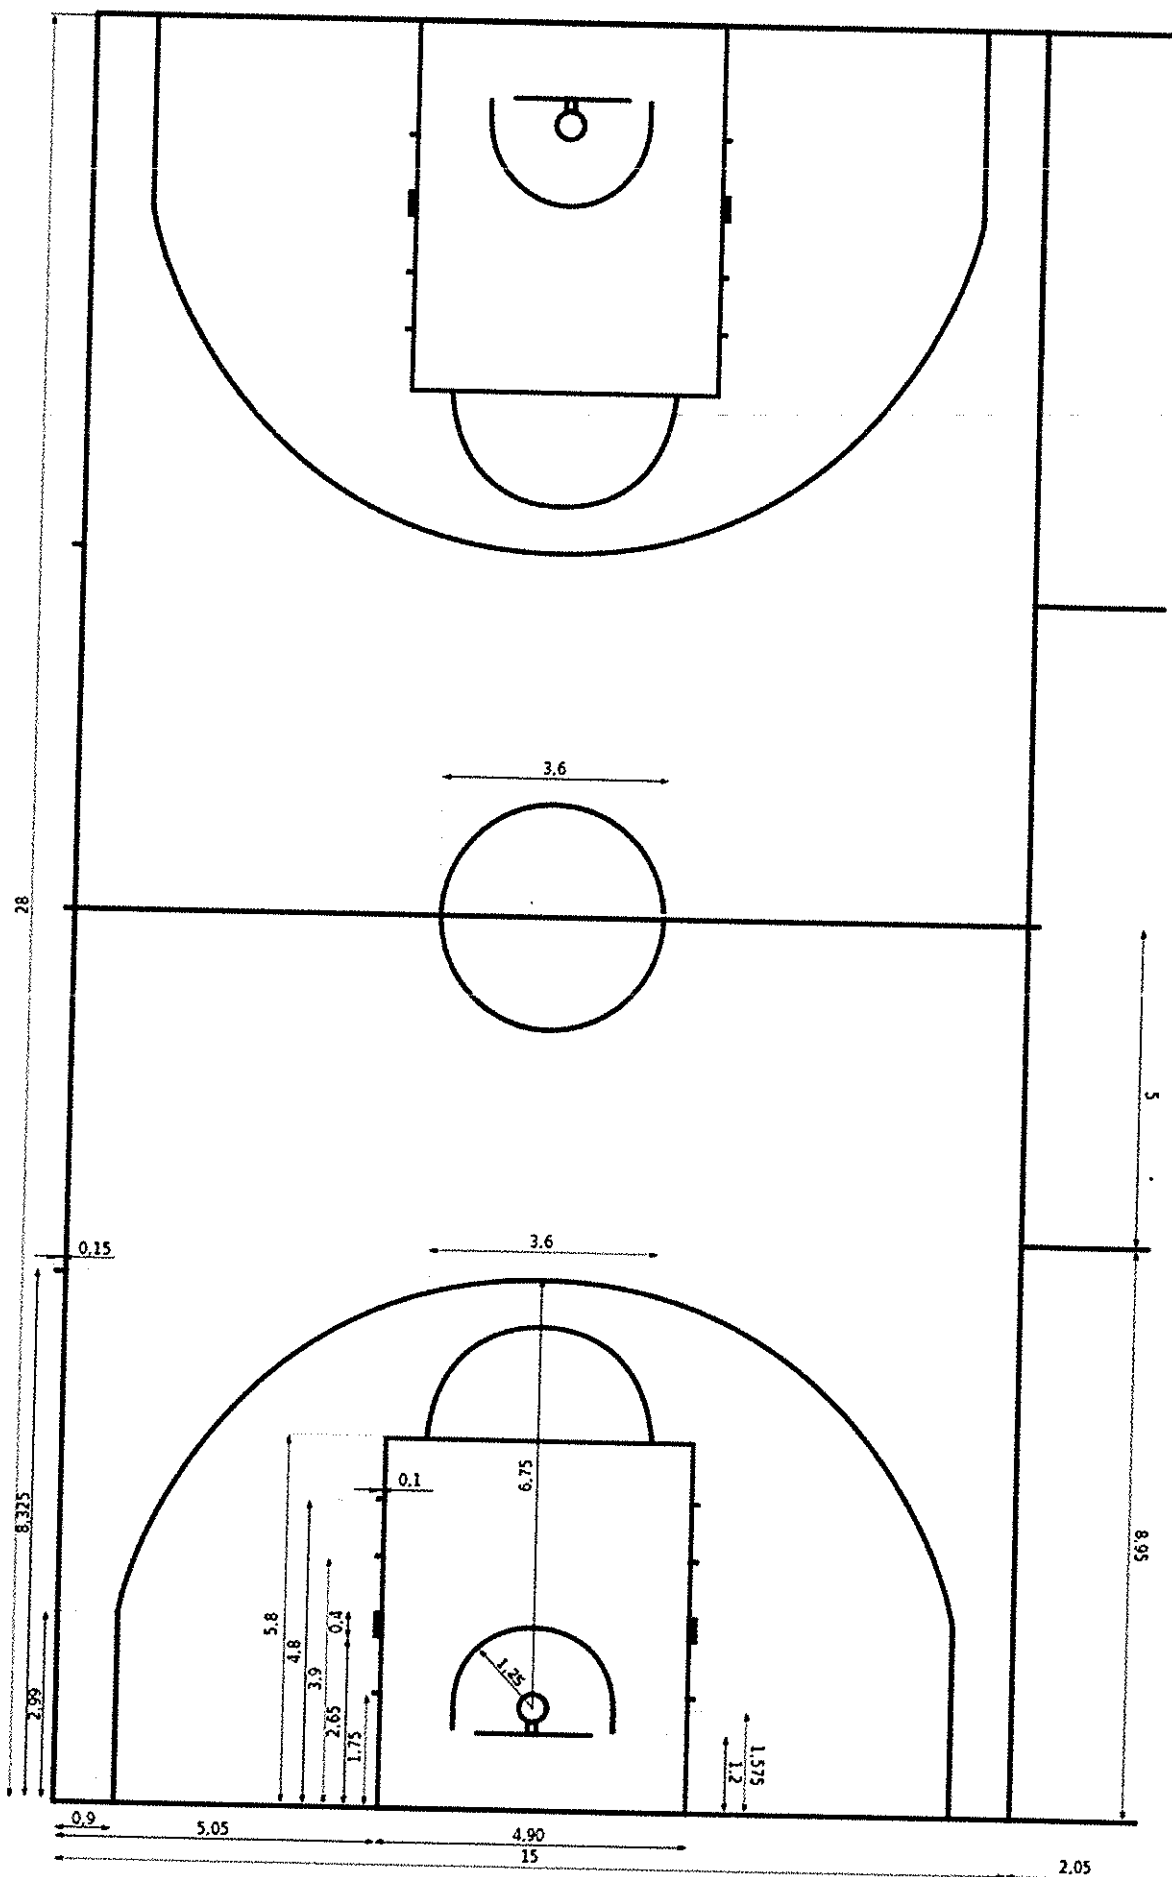

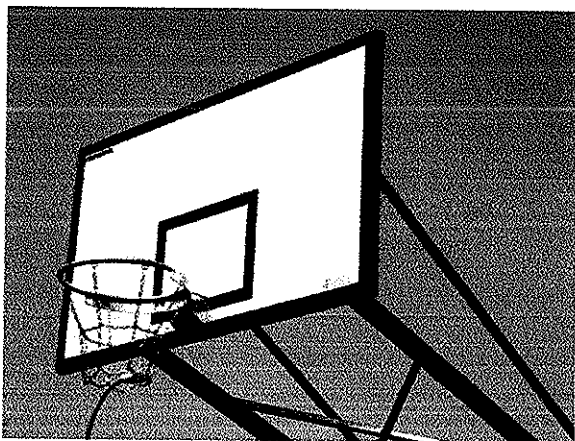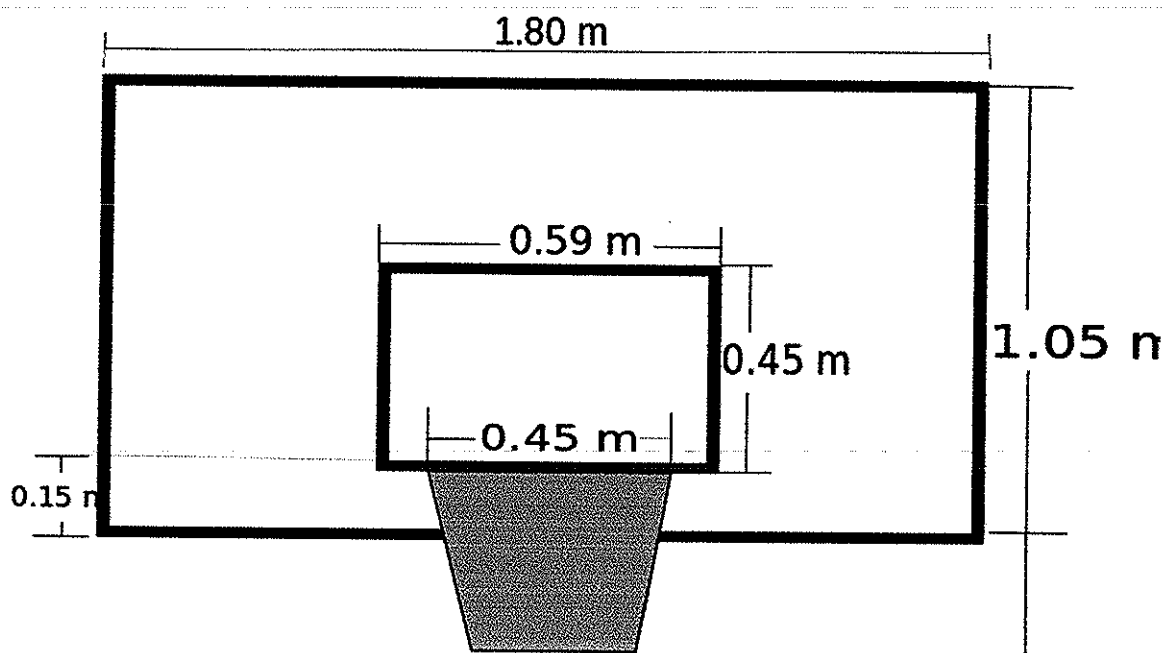

2.90 m



PAMAR-PROJEKT-JACEK GRUBA
 Projektowanie, nadzór, doradztwo
 ul. Kukułcza 4, 86-061 Brzoza
 tel.kom.512 305 861
 NIP:554 103 94 47



PROJEKT BUDOWLANY

Temat:

MODERNIZACJA DWÓCH BOISK WIELOFUNKCYJNYCH I PLACU ZABAW ORAZ ROZBUDOWA SIŁOWNI ZEWNĘTRZNEJ

dz. nr ewid.: 512 obręb: 76

Branże: KONSTRUKCJE BUDOWLANE I ARCHITEKTURA

Adres inwestycji: ul. Włocławska/Zdrojowa , Toruń

Inwestor: Gmina Miasta Toruń
 ul. Wały Gen. Sikorskiego 8, 87-100 Toruń

Kategoria V - obiekty sportu i rekreacji

Funkcja	Imię i nazwisko nr uprawnień	Podpis
Projektował: br. architektura	mgr inż. arch. Małgorzata Schmidt upr. nr bud. GP-KZ-7342/126/92 specjalność: architektura	
Projektował: br. konstrukcje budowlane	mgr inż. Jacek Gruba upr. nr bud. UAN-KZ-7210/271/89 specjalność: konstrukcje budowlane	
Sprawdził: br. konstrukcje budowlane	mgr inż. Henryka Gruba upr. nr bud. GP-KZ-7342/410/94 specjalność: konstrukcje budowlane	

Bydgoszcz, 19 września 2017 r.

MAPA DO CELÓW PROJEKTOWYCH
SKALA 1: 500


Układ odniesienia: PL-ETRF89, układ wsp. płaskich PL-2000 strefa 6 (18), układ wys.: Amsterdam 55

Nadużycie niniejszego projektu do celów niezgodnych z jego przeznaczeniem jest zabronione. Wyniki i rezultaty planowania operacyjnego należy opisywać do ewidencji w sposób zgodny z przepisami o ewidencji i kartografii.	
Przebieg planowania:	PLAN MIASTA
Przebieg planowania:	003.1843
Wzrost planowania:	20.09.2017
Przebieg planowania:	STANOWISKO REPERTARIUM

inż. Włodzisław Sidorowski

PROJEKT ZAGOSPODAROWANIA
TERENU 1:500

WZROST PRACOWNIKÓW SPECJALNOŚCI
GEO
STANOWISKO REPERTARIUM
046301_1
046301_1
046301_1

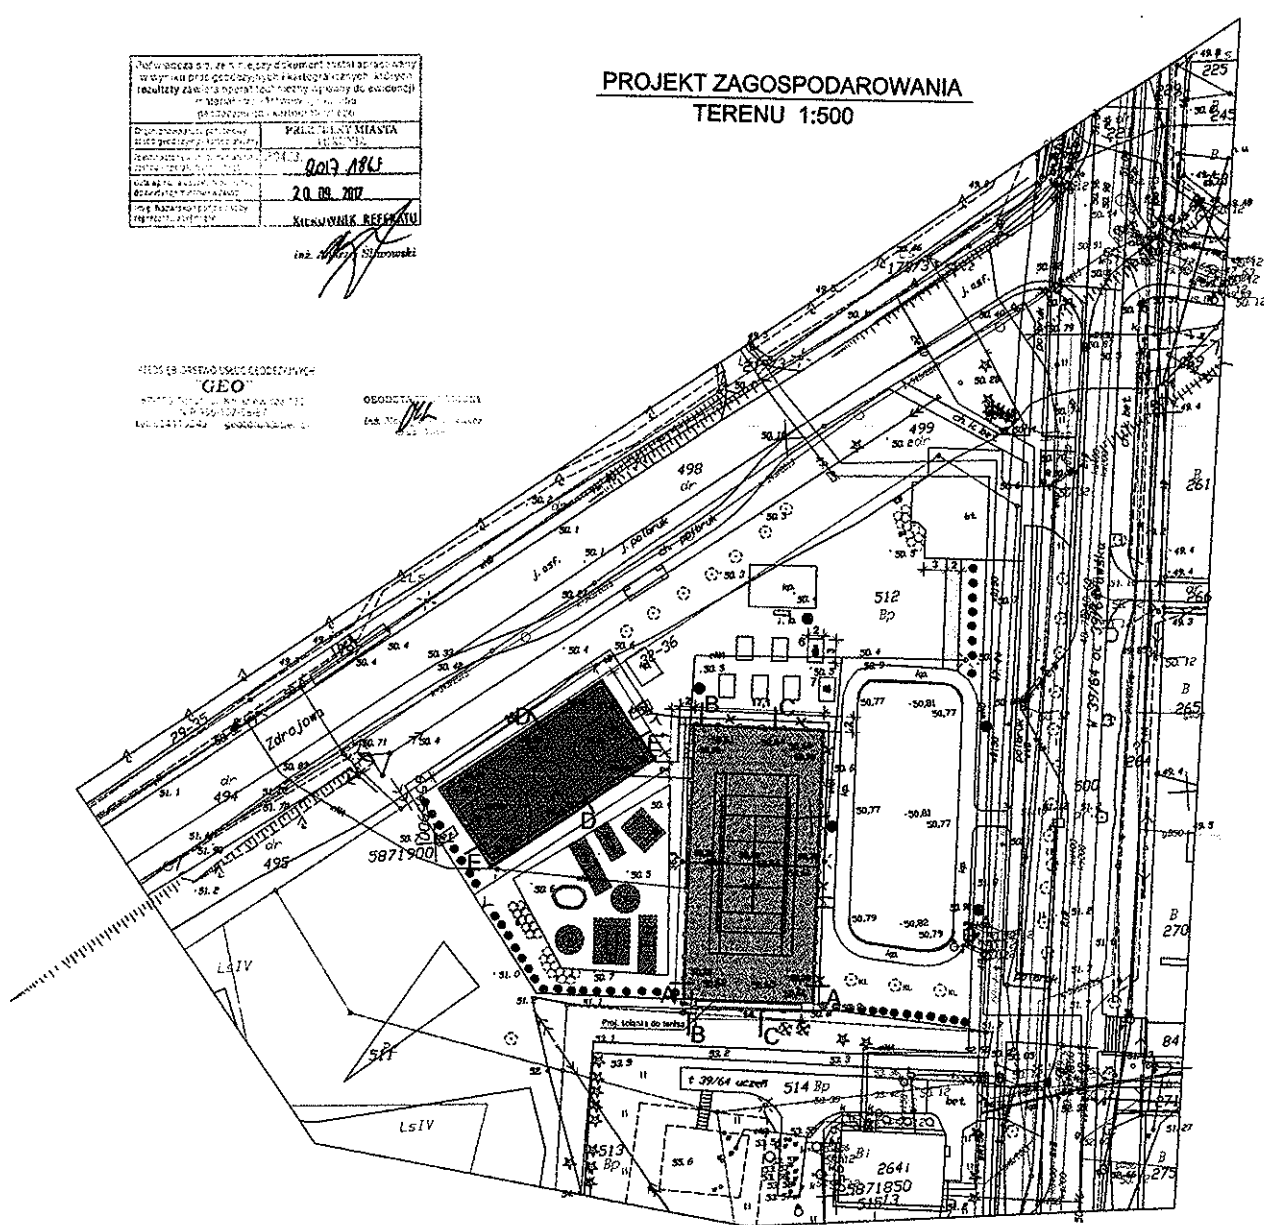

LEGENDA

ETAP 1

- PROJEKTOWANE BOISKO WIELOFUNKCYJNE NAWIERZCHNIA Z TRAWY SYNTETYCZNEJ 15mm (TENIS + SIATKÓWKA) / BRUTTO - 36x17 = 612m² / TENIS - białe linie, SIATKÓWKA - niebieskie linie
- PROJEKTOWANE OGRÓDZENIE H=4m - w szczytach | H=3m - wzdłuż
- PROJEKTOWANA ŚCIANKA TENISOWA PREFABRYK. USTAWIONA NA FUNDAMENCIE
- PROJEKT. FURTKA szer. 1,2m
- PROJEKT. BRAMA szer. 2,5m
- PROJEKT. TULEJE Z ZAŚLEPKAMI DO SŁUPKÓW DO SIATKÓWKI - /2szt./
- PROJEKT. TULEJE Z ZAŚLEPKAMI DO SŁUPKÓW DO TENISA ZIEMNEGO - /2szt./
- PROJEKT. RZĘDNE
- OGRÓDZENIE DO DEMONTAŻU

ETAP 2

- BOISKA DO KOSZYKÓWKI PROJ. NOWA NAWIERZCHNIA Z POLIURETANU NA ISTN. ASFALCIE / BRUTTO - 12,7x26 = 330m² /
- PROJEKT. NOWE TABLICE DO KOSZYKÓWKI /2szt./ NA ISTN. WYSIĘGNIKU I FUNDAMENCIE
- PROJEKT. NAWIERZCHNIA BEZPIECZNA POLIURETANOWA PRZY ISTN. URZĄDZENIACH
- PROJEKTOWANE CHODNIKI Z KOSTKI BETONOWEJ GR. 8cm / 98m²

PROJEKTOWANE DODATKOWE URZĄDZENIA SŁOWNI ZEWNĘTRZNE:

- WIOSŁA
- URZ. DO C.W. MIĘŚNI KLATKI PIERSIOWEJ


PROJEKTOWANE NASADZENIA

- tuja Szmaraagd / 4szt./
- Mon. zwyczajny / 3szt. /
- lrga polozna / 10szt. /
- lawula japońska / 10szt. /
- berberys Thunberga / 10szt. /
- DRZEWIA DO WYCINKI, WG ODDZIELNEGO OPRACOWANIA

DAMAR PROJEKT		PAMAR-PROJEKT-JACEK GRUBA Projektowanie, nadzór, doradztwo ul. Krakowska 4, 80-031 Toruń		TEMA: WYKONANIE CENOWY BOISKA WIELOFUNKCYJNEGO I PLACU SIATKI ORAZ ROZBUDOWA BOISKA ZEWNĘTRZNEGO	
PROJEKT ZAGOSPODAROWANIA TERENU				SKALA: 1:500	
ADRES: ul. Włodowska/Zdrojowa w Toruniu				NR RYS.: B-01	
INWESTOR: GMINA MIASTA TORUŃ				DATA: 18.09.2017	
BRANŻA: ARCHITEKTURA					
PROJEKTOWAŁ: mgr inż. arch. Małgorzata Schmidt ul. upr. bud. GP-KZ specjalność: architektura					
PROJEKTOWAŁ: mgr inż. Jacek Gruba ul. upr. bud. IAN-KZ-7210/27188 specjalność: konstrukcje budowlane					
SPRAWDZIŁ: mgr inż. Henryka Gruba ul. upr. bud. GP-KZ 7342/410/94 specjalność: konstrukcje budowlane					

PRZEKRÓJ E-E

1:10

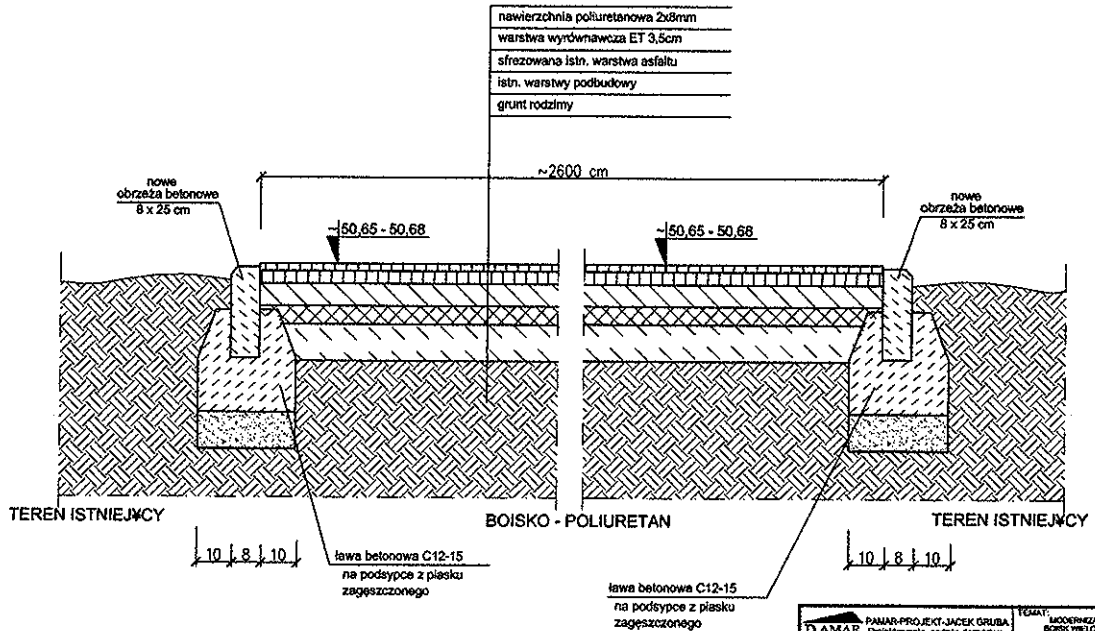

- nawierzchnia poliuretanowa 2x8mm
- warstwa wyrównawcza ET 3,5cm
- sfrezowana istn. warstwa asfaltu
- istn. warstwy podbudowy
- grunt rodzimy


UWAGI

1. Rzędnie dopasować do istniejącej płyty boiska.
2. Przekrój zaznaczono na rys. nr B-01.
3. Po sfrezowaniu górnej części asfaltu, warstwą podbudowy wyrównawczej ET nadać spadek 0,5% od osi do brzegów boiska.

DAMAR PROJEKT	PANAR-PROJEKT-JACEK GRUBA Projektowanie, nadzór, kosztorys ul. Kłobucka 4, 84-201 Brodnia	TEMAT: MODERNIZACJA DWÓCH BOISK WIELKOPROSTOKĄTNYCH I PLACU ZABAW ORAZ ROZBUDOWA SIŁOWNI ZEWNĘTRZNEJ
	NAZWA RYUNKU: KONSTRUKCJA BOISKA DO KOSZYKÓWKI - "E-E"	SKALA: 1:10
ADRES:	ul. Włodzawska/Zdrojowa w Toruniu	NR RYS.: B-12
INWESTOR:	GMINA MIASTA TORUŃ	DATA: 19.09.2017
BRANŻA:	KONSTRUKCJE BUDOWLANE	
PROJEKTOWAŁ:	mgr inż. Jacek Gruba nr upr.bud. UAH-KZ-7210/271/89 specjalność: konstrukcje budowlane	
SPRAWDZIŁ:	mgr inż. Henryka Gruba nr upr.bud. GP-KZ-7342/410/84 specjalność: konstrukcje budowlane	

PRZEKRÓJ D-D

1:10

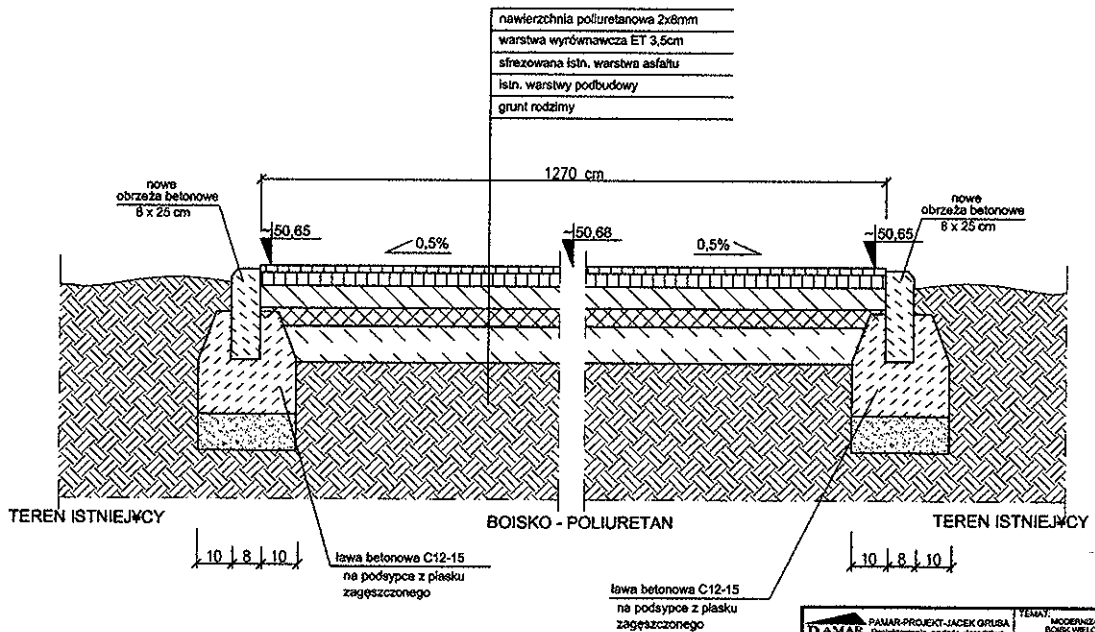

- nawierzchnia poliuretanowa 2x8mm
- warstwa wyrównawcza ET 3,5cm
- sfrezowana istn. warstwa asfaltu
- istn. warstwy podbudowy
- grunt rodzimy

UWAGI

1. Rzędnie dopasować do istniejącej płyty boiska.
2. Przekrój zaznaczono na rys. nr B-01.
3. Po sfrezowaniu górnej części asfaltu, warstwą podbudowy wyrównawczej ET nadać spadek odpowiadający istniejącemu spadkowi boiska.

DAMAR PROJEKT	PANAR-PROJEKT-JACEK GRUBA Projektowanie, nadzór, kosztorys ul. Kłobucka 4, 84-201 Brodnia	TEMAT: MODERNIZACJA DWÓCH BOISK WIELKOPROSTOKĄTNYCH I PLACU ZABAW ORAZ ROZBUDOWA SIŁOWNI ZEWNĘTRZNEJ
	NAZWA RYUNKU: KONSTRUKCJA BOISKA DO KOSZYKÓWKI - "D-D"	SKALA: 1:10
ADRES:	ul. Włodzawska/Zdrojowa w Toruniu	NR RYS.: B-11
INWESTOR:	GMINA MIASTA TORUŃ	DATA: 19.09.2017
BRANŻA:	KONSTRUKCJE BUDOWLANE	
PROJEKTOWAŁ:	mgr inż. Jacek Gruba nr upr.bud. UAH-KZ-7210/271/89 specjalność: konstrukcje budowlane	
SPRAWDZIŁ:	mgr inż. Henryka Gruba nr upr.bud. GP-KZ-7342/410/84 specjalność: konstrukcje budowlane	