

URZĄD MIASTA TORUNIA
Wydział Komunikacji Społecznej i Informacji
SEKRETARIAT

data wpływu 03.04.2018

L. dz. PP. 21946.2018



P. M. Kwiatkowski
[Signature]
2018

00405

**FORMULARZ ZGŁASZANIA PROJEKTÓW
DO ZREALIZOWANIA W RAMACH BUDŻETU PARTYCYPACYJNEGO W TORUNIU NA 2019 R.**

UWAGA!!!

- Formularz można też wypełnić za pomocą Internetu, a następnie wydrukować i przynieść lub przysłać do Urzędu Miasta Torunia. Zajrzyj na www.budzet.torun.pl (w okresie 05-31.03.2018).
- Prosimy o czytelne wypełnienie formularza.

A. INFORMACJE PODSTAWOWE

• **Tytuł projektu:**

„Boisko do siatkówki plażowej”

• **Lokalizacja:**

Toruń, ul. Warszawska 1/5; Boisko zewnętrzne Zespołu Szkół Ogólnokształcących nr 4 w Toruniu

• **Typ projektu (zaznacz jedną pozycję):**

projekt ogólnomiejski

projekt lokalny (część miasta - okręg):

• **Autor projektu:**

Imię i nazwisko:

PESEL:

Adres zamieszkania:

Telefon:

E-mail:

• **Oświadczenie o przetwarzaniu danych osobowych:**

- Potwierdzając swoim podpisem prawdziwość moich danych osobowych wyrażam równocześnie, stosownie do zapisów ustawy z dnia 29 sierpnia 1997 r. o ochronie danych osobowych (Dz. U. z 2016 r. poz. 922), zgodę na przetwarzanie moich danych osobowych dla potrzeb niezbędnych do wdrożenia budżetu partycypacyjnego 2019. Wiem, że podanie danych jest dobrowolne oraz że mam prawo kontroli przetwarzania danych, które mnie dotyczą, prawo dostępu do treści swoich danych i ich poprawiania. Administratorem danych osobowych jest Prezydent Miasta Torunia z siedzibą przy ul. Wały gen. Sikorskiego 8.
Uwaga! W przypadku niezaznaczenia pola znakiem X, wniosek będzie nieważny

29.03.2018

.....
Data

B. OPIS PROJEKTU

Proszę opisać, co dokładnie ma zostać wykonane, wskazać miejsce realizacji oraz główne działania związane z realizacją zadania:

Na terenie zewnętrznym szkoły zostanie zbudowane boisko piaskowe do siatkówki plażowej o wymiarach 10 x 20 metrów ze słupkami i siatką oraz liniami bocznymi. Boczne wzmocnienia boiska zostaną wykonane z drewna. Obiekt będzie usytuowany równoległe do już istniejącego tartanowego boiska wielofunkcyjnego. W ramach projektu planowane jest też zbudowanie nowej skoczni do skoku w dal oraz przesadzenie dwóch drzew (pięcioletnie lipy). Zarówno boisko, jak i skocznia będą obiektami ogólnie dostępnymi dla mieszkańców osiedla. Teren wokół boiska zagospodarowany będzie trawnikiem.

C. OPIS PROJEKTU NA STRONĘ INTERNETOWĄ

Proszę podać opis projektu, który zostanie opublikowany na stronie internetowej (maksymalnie 1200 znaków ze spacjami):

Ogólnodostępne boisko do siatkówki plażowej zlokalizowane na terenie zewnętrznym IV Liceum Ogólnokształcącego im. Tadeusza Kościuszki w Toruniu przy. ul. Warszawskiej 1. Inicjatywa Samorządu Uczniowskiego IV LO i GD4. W założeniu boisko ma być miejscem przyjaznym dla uczniów i mieszkańców osiedla zarówno w kontekście edukacyjnym, jak i rekreacyjnym. Będzie ogólnodostępnym miejscem wypoczynku i spotkań integracyjnych naszych wychowanków z uczniami z pobliskich placówek, gośćmi i mieszkańcami osiedla.

Cele szczegółowe projektu: 1. Poprawa stanu środowiska miejskiego i promowanie zdrowego stylu życia. 2. Budowanie u uczniów i mieszkańców osiedla postaw współpracy i współodpowiedzialności. 3. Zmniejszanie przejawów patologii społecznej spowodowanej brakiem dostępu do atrakcyjnych miejsc i form spędzania czasu wolnego. 4. Kształcenie postaw obywatelskich oraz wzmocnienie zaangażowania uczniów w działalność prospołeczną.

D. SZACUNKOWY KOSZT PROJEKTU

Proszę podać szacunkowy koszt realizacji projektu, jeżeli jest znany (jeżeli wnioskodawca nie może oszacować kosztów można wpisać „nie wiem”):

30 000 zł

.....

.....

E. ZAŁĄCZNIKI

x Lista poparcia dla projektu (obowiązkowe)

Oświadczenie podmiotu zewnętrznego o współpracy, (patrz §13 pkt 4 Regulaminu) *

x Mapy**


Zdjęcia**

Inne (np. dodatkowe ekspertyzy, rekomendacje, analizy prawne)**

* Jeśli realizacja wymaga współpracy z podmiotem zewnętrznym

**Informacja nieobowiązkowa

/-/

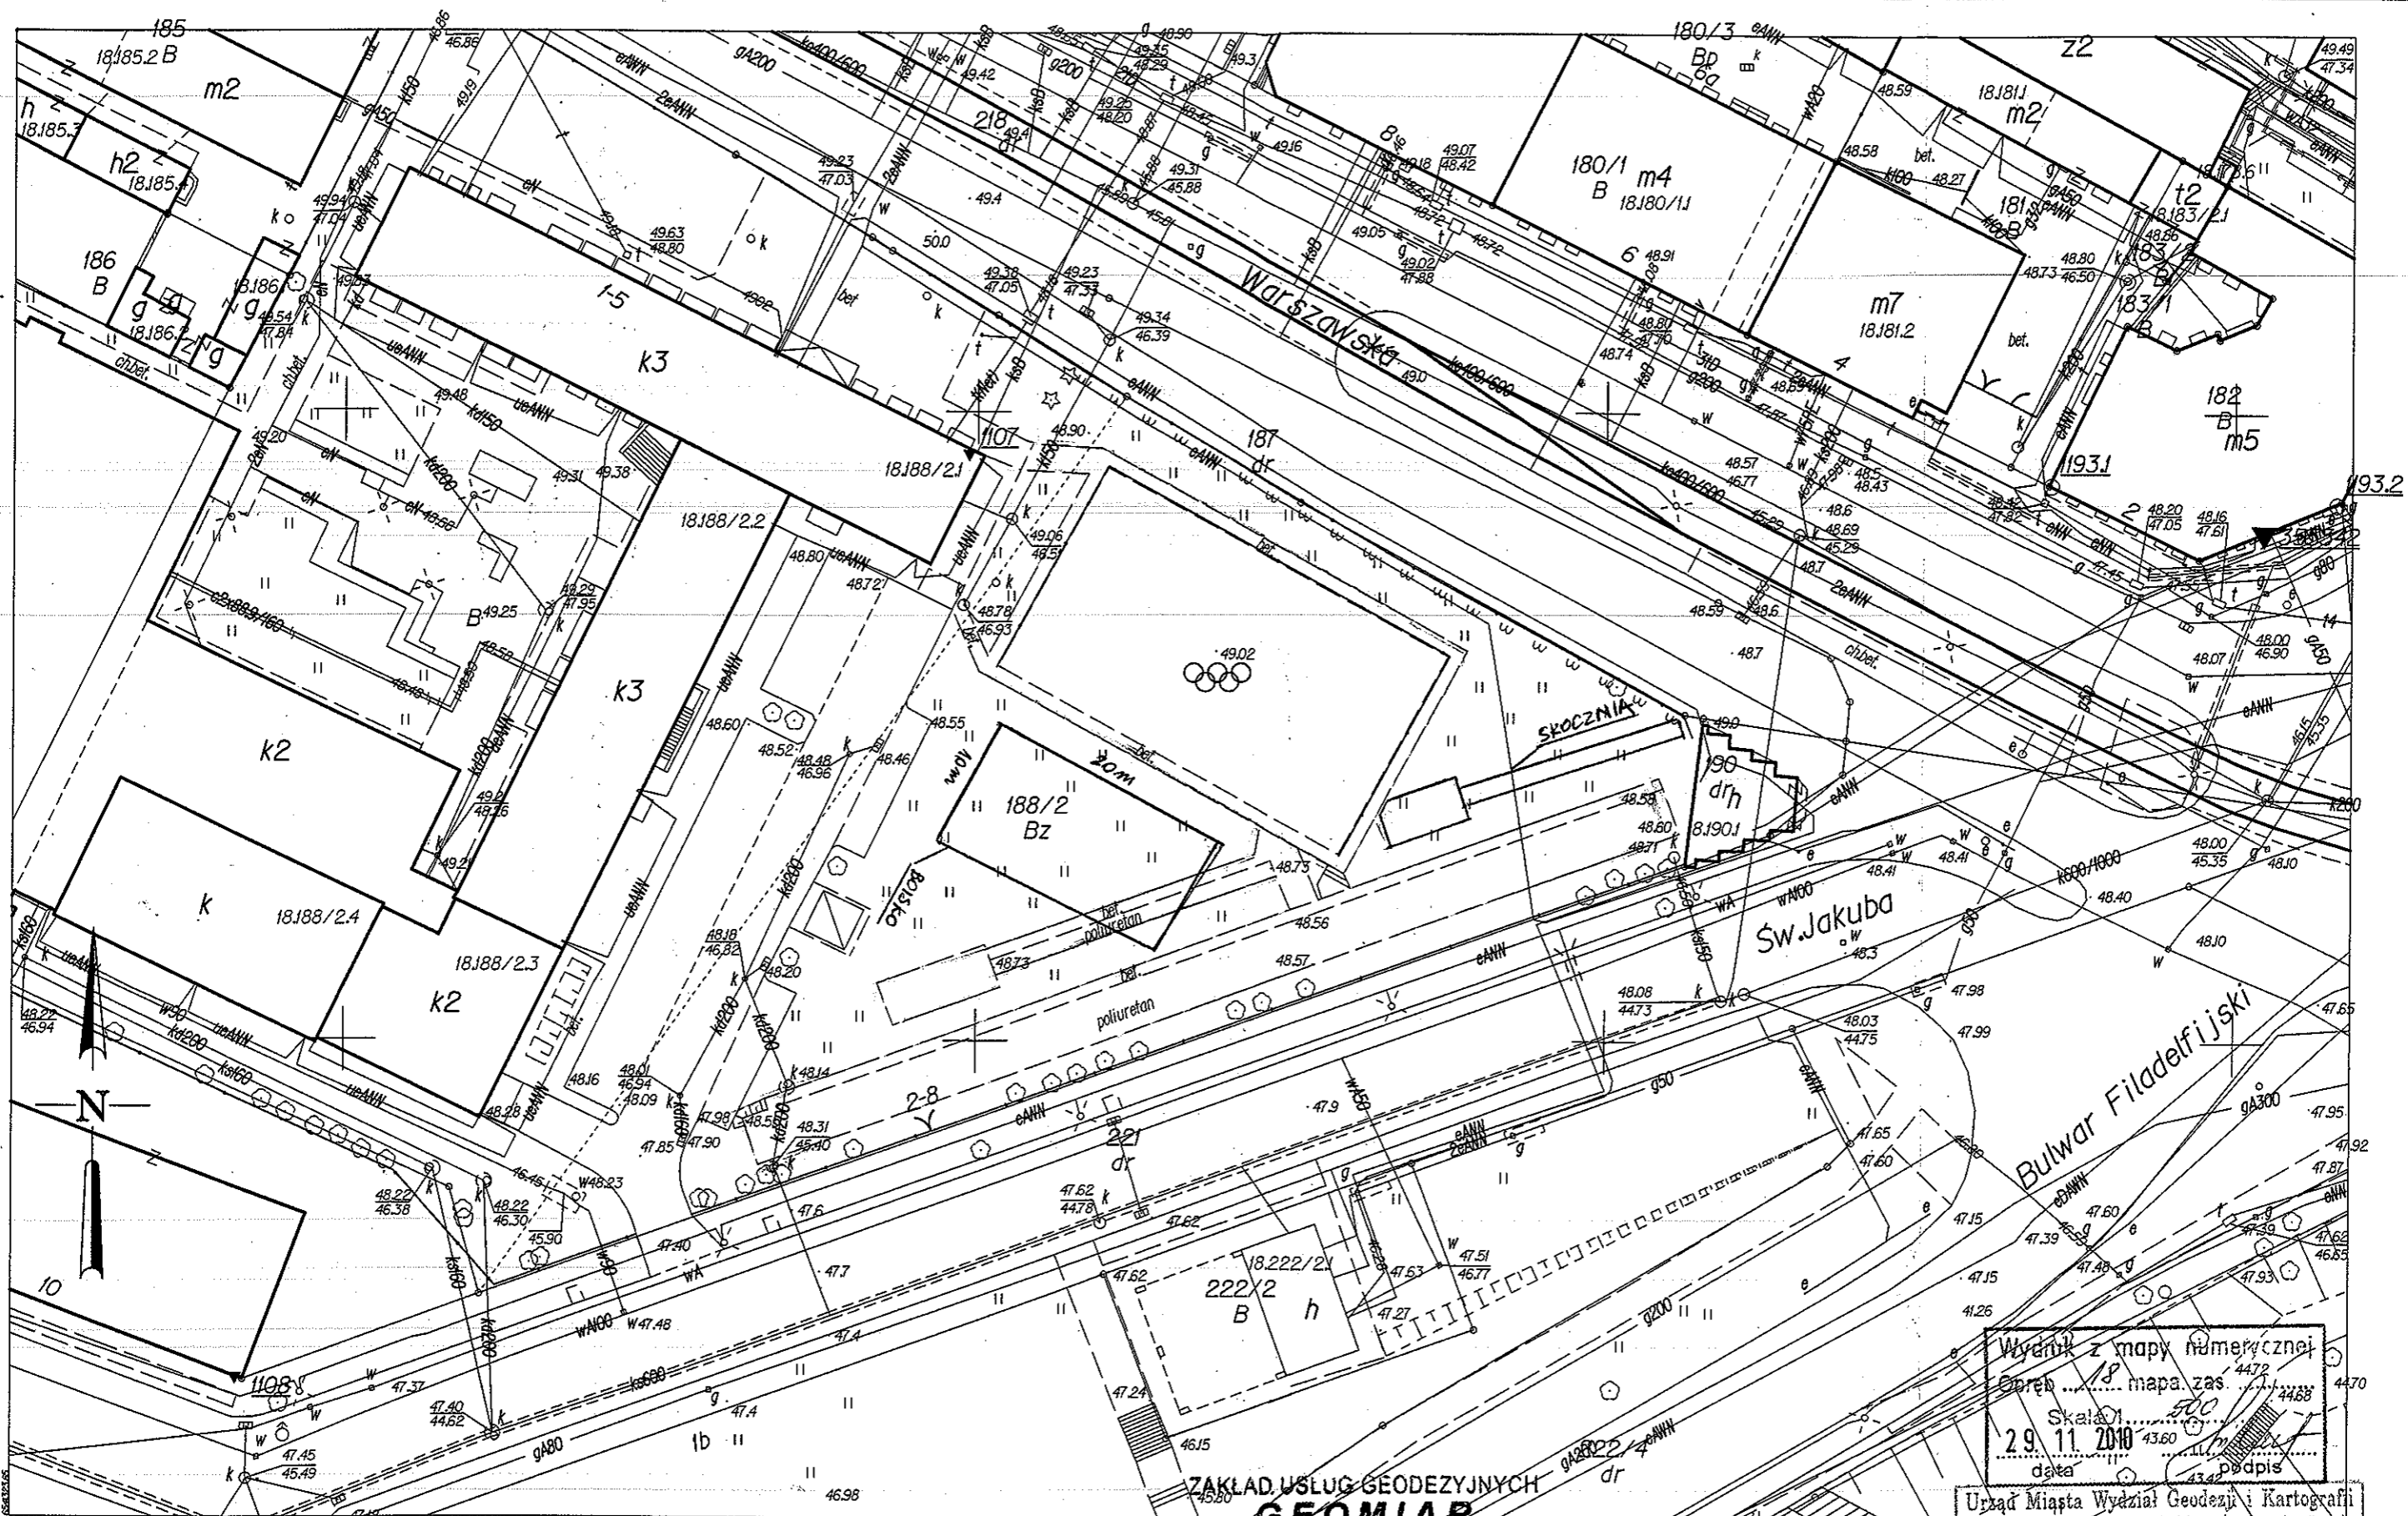

TORUŃ
Obwód 18

TORUŃ 29.11.2010

ul. WARSZAWSKA 1-5

MAPA POINWENTARYZACYJNA
skala 1:500

Inwentaryzacja geodezyjna budynku/przewodu Boiska sportowego
wykonano w stanie odkrytym/zakrytym dnia 24.10.10 KERG
Sieć uzbrojenia terenu została zrealizowana zgodnie/niezgodnie
z lokalizacją zatwierdzoną w opinii nr z dnia

ZAKŁAD USŁUG GEODEZYJNYCH
GEOMIAR

Andrzej Jastrzębski
87-100 Toruń, ul. Kościuszki 41/47
tel. 0-602 432 161
NIP 879-117-21-95

GEODETA UPRAWNIONY
Andrzej Jastrzębski

świad. MGPIB nr 13522

Wycinek z mapy numerycznej
Obwód 18 mapa zas. 4472
Skala 1:500
data 29.11.2010 43.60
podpis 44.68

Urząd Miasta Wydział Geodezji i Kartografii
Ośrodek Dokumentacji Geodezyjnej i Kartograficznej w Toruniu
Wyekspozowanie na niniejszej mapie obiektu budowlanego
zostały zinventaryzowane, a dokumenty powstałe w wyniku
inwentaryzacji przyjęto do państwowego zasobu
geodezyjnego i kartograficznego w dniu 08.12.2010
i zaawidencjonowano pod nr 2420/10
08.12.2010 KIEROWNIK REFERATU
(miejscowość i data) (imię i nazwisko, podpis, stanowisko)

inż. Andrzej Sliwowski