

B 0571

Załącznik nr 1
do Regulaminu budżetu obywatelskiego
w Toruniu, przyjętego uchwałą nr 52/19
Rady Miasta Torunia z dnia 7.02.2019 r.
z późn. zm


FORMULARZ ZGŁASZANIA PROJEKTÓW DO BUDŻETU OBYWATELSKIEGO W TORUNIU NA 2024 R.

UWAGA!!!

- Prosimy o czytelne wypełnienie formularza.
- Formularz można też wypełnić za pomocą Internetu, a następnie wydrukować i przynieść lub przysłać do Urzędu Miasta Torunia. Zajrzyj na www.budzet.torun.pl



A. WNIOSKODAWCA:

 

B. NAZWA PROJEKTU (maksymalnie 10 słów):

Nowy chodnik pomiędzy ulicami Jaroczyńskiego i Żeromskiego

C. TYP PROJEKTU (zaznacz jedną pozycję):

- projekt ogólnomiejski
 projekt lokalny

W przypadku zaznaczenia opcji „projekt lokalny” wskaż okręg (pulę środków):

- | | |
|---|--|
| <input checked="" type="checkbox"/> Bydgoskie | <input type="checkbox"/> Rubinkowo |
| <input type="checkbox"/> Chełmińskie | <input type="checkbox"/> Rudak |
| <input type="checkbox"/> Czerniewice | <input type="checkbox"/> Skarpa |
| <input type="checkbox"/> Grębocin-Bielawy | <input type="checkbox"/> Staromiejskie |
| <input type="checkbox"/> Jakubskie-Mokre | <input type="checkbox"/> Stawki |
| <input type="checkbox"/> Kaszczorek | <input type="checkbox"/> Wrzosy |
| <input type="checkbox"/> Podgórz | |

D. OPIS PROJEKTU

Proszę opisać, co dokładnie ma zostać wykonane, podać główne działania związane z realizacją zadania, podać uzasadnienie dla realizacji projektu:

W ramach projektu ma zostać wykonany chodnik na terenie gminnej działki nr 19/14 w obrębie 6 pomiędzy zatoczkami parkingowymi zamykającymi ulice Jaroczyńskiego i Żeromskiego o powierzchni ok. 80 metrów kwadratowych.

W okolicy tej kiedyś znajdował się już publicznie dostępny chodnik, ale w związku z tym, że okazał się on być na prywatnej działce, w pewnym momencie właściciel posesji ogrodził cały jej teren łącznie z chodnikiem. Piesi wydeptali wtedy dla siebie ścieżkę na gminnym terenie wzdłuż nowego ogrodzenia.

Proponuje się wykonanie chodnika z takiej samej nawierzchni jak chodniki na końcu Jaroczyńskiego, są to betonowe płyty o wymiarach 50cm x 50 cm. Proponowana szerokość chodnika to 2 metry.

E. LOKALIZACJA, MIEJSCE REALIZACJI

Ulica, numer, rejon ulic, numer działki, inne istotne informacje na temat lokalizacji

Gminna działka nr 19/14 w obrębie 6 pomiędzy zatoczkami parkingowymi zamykającymi ulice Jaroczyńskiego i Żeromskiego

F. OPIS PROJEKTU NA STRONĘ INTERNETOWĄ

Proszę podać opis projektu, który zostanie opublikowany na stronie internetowej (maksymalnie 1 200 znaków ze spacjami):

Kiedyś pomiędzy zatoczkami parkingowymi zamykającymi ślepo ulice Jaroczyńskiego oraz Żeromskiego znajdował się wygodny chodnik wykorzystywany przez Mieszkańców. Wielkim szokiem dla wszystkich było, kiedy nagle został wygradzony, bo jak się okazało, znajdował się na prywatnym gruncie. W związku z tym Mieszkańcy zostali zmuszeni do wydeptania sobie ścieżki na gminnym terenie wzdłuż granicy nowego ogrodzenia. Chcemy wyznaczyć nowy chodnik w tej lokalizacji o szerokości 2 metrów wykonany z nawierzchni takiej samej jak chodnik przy zatoce parkingowej na końcu Jaroczyńskiego. Uważamy, że obecna sytuacja jest kuriozalna, kiedy nagle istniejący od dawna chodnik urywa się na płocie. Zdecydowanie trzeba zapewnić Mieszkańcom nowy chodnik w tej lokalizacji.

G. SZACUNKOWY KOSZT PROJEKTU

Proszę podać szacunkowy koszt realizacji projektu, z podziałem na poszczególne elementy składowe:

80 metrów kwadratowych chodnika po około 350 zł za jeden metr kwadratowy, co daje łączny koszt realizacji inwestycji w wysokości 28 000 zł.

H. ZAŁĄCZNIKI

- Lista poparcia dla projektu (obowiązkowe)
- Oświadczenie podmiotu zewnętrznego o współpracy, (patrz §13 ust.4 pkt 4 Regulaminu) *
- Mapy**
- Zdjęcia**
- Inne (np. dodatkowe ekspertyzy, rekomendacje, analizy prawne)**

* Jeśli realizacja wymaga współpracy z podmiotem zewnętrznym

**Informacja nieobowiązkowa

I. OŚWIADCZENIA

1. Dla wnioskodawców, którzy w momencie składania wniosku ukończyli 18. rok życia

Oświadczam, że:

- 1) W dniu złożenia wniosku do Budżetu obywatelskiego w Toruniu mam ukończone 18 lat;
- 2) Dane podane w formularzu wniosku są prawdziwe i aktualne;
- 3) Zapoznałem/am się i akceptuję Regulamin budżetu obywatelskiego w Toruniu;
- 4) Zapoznałem/am się z klauzulą informacyjną dotyczącą przetwarzania danych osobowych w procedurze Budżetu obywatelskiego w Toruniu, znajdującą się na ostatniej stronie formularza wniosku;
- 5) Ponoszę odpowiedzialność prawną za dane i informacje zamieszczone w formularzu wniosku.

Toruń,

Data:

17.05.23

2. Dla rodzica / opiekuna prawnego osoby małoletniej składającej projekt, która w momencie składania wniosku nie ukończyła 18. roku życia

Oświadczam, że:

- 1) Jestem rodzicem / opiekunem prawnym osoby składającej niniejszy projekt w ramach Budżetu obywatelskiego w Toruniu;
- 2) Akceptuję udział mojego dziecka / podopiecznego w procedurze Budżetu obywatelskiego w Toruniu;
- 3) Zapoznałem/am się z treścią projektu składanego przez moje dziecko / podopiecznego;
- 4) Potwierdzam prawdziwość i aktualność danych, które zostały podane w formularzu;
- 5) Zapoznałem/am się z klauzulą informacyjną dotyczącą przetwarzania danych osobowych w procedurze Budżetu obywatelskiego w Toruniu, znajdującą się na ostatniej stronie formularza wniosku;
- 6) Ponoszę odpowiedzialność prawną za wszelkie dane zamieszczone w formularzu wniosku.

Toruń,

Data:


Czytelny podpis składającego wniosek:

Escala: 1:250

UKI: 2000 Strieža 6 (18-)

1
2
3

UKI: WPS.: EVRS 2007(EVRS2007)

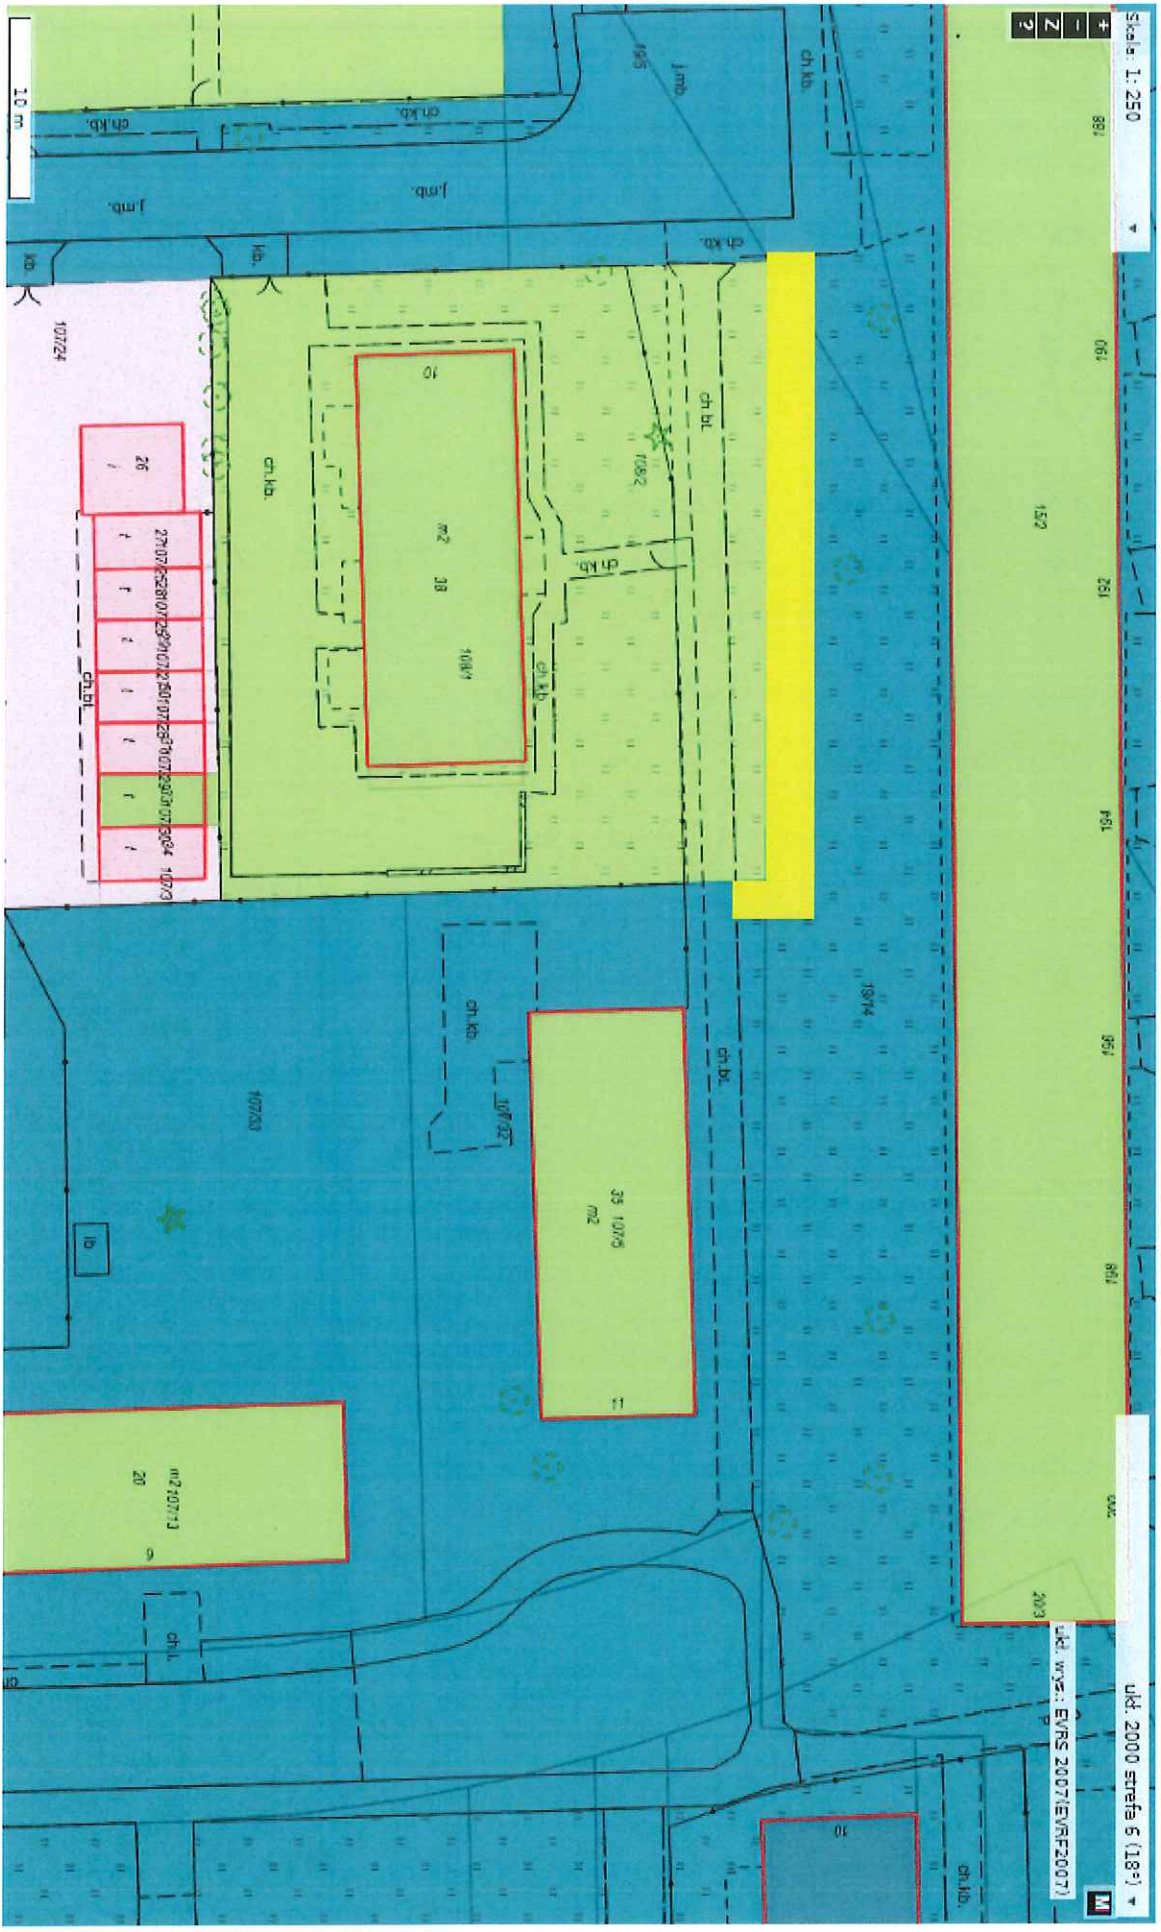

10 m



