

CZ0105

Załącznik nr 1
do Regulaminu budżetu obywatelskiego
w Toruniu, przyjętego uchwałą nr 52/19
Rady Miasta Torunia z dnia 7.02.2019 r.
z późn. zm

FORMULARZ ZGŁASZANIA PROJEKTÓW DO BUDŻETU OBYWATELSKIEGO W TORUNIU NA 2024 R.

UWAGA!!!

- Prosimy o czytelne wypełnienie formularza.
- Formularz można też wypełnić za pomocą Internetu, a następnie wydrukować i przynieść lub przysłać do Urzędu Miasta Torunia. Zajrzyj na www.budzet.torun.pl

W PŁYNEŁO
URZĄD MIASTA TORUNIA
Wydział Komunikacji Społecznej i Informacji
17. 05. 2023
Numer
Ilość
Podpis

A. WNIOSKODAWCA:

[Redacted area]

B. NAZWA PROJEKTU (maksymalnie 10 słów):

Wykonanie zieleni na terenie rekreacyjno-sportowym przy ul. Zdrojowej/Włocławskiej

C. TYP PROJEKTU (zaznacz jedną pozycję):

- projekt ogólnomiejski
 projekt lokalny

W przypadku zaznaczenia opcji „projekt lokalny” wskaż okręg (pulę środków):

- | | |
|---|--|
| <input type="checkbox"/> Bydgoskie | <input type="checkbox"/> Rubinkowo |
| <input type="checkbox"/> Chełmińskie | <input type="checkbox"/> Rudak |
| <input checked="" type="checkbox"/> Czerniewice | <input type="checkbox"/> Skarpa |
| <input type="checkbox"/> Grębocin-Bielawy | <input type="checkbox"/> Staromiejskie |
| <input type="checkbox"/> Jakubskie-Mokre | <input type="checkbox"/> Stawki |
| <input type="checkbox"/> Kaszczorek | <input type="checkbox"/> Wrzosey |
| <input type="checkbox"/> Podgórz | |

D. OPIS PROJEKTU

Proszę opisać, co dokładnie ma zostać wykonane, podać główne działania związane z realizacją zadania, podać uzasadnienie dla realizacji projektu:

W ramach tego zadania podjęte zostaną następujące działania:

- wymiana nieużytkowej warstwy ziemi na urodzajną pod założenie trawników i rabat.
- nasadzenie drzew liściastych, krzewów i roślin kwiatnikowych.
- wykonanie częściowego nawodnienia w systemie kropelkowym i zraszaczy
- częściowe wzmocnienie skarpy palisadą drewnianą
- montaż leżaków i stolików miejskich

Wykonanie zieleni wraz z małą architekturą będzie zakończeniem kompleksowego zagospodarowania terenu rekreacyjno-sportowego. W oparciu o profesjonalnie przygotowany projekt z ciekawymi kompozycjami roślinnymi - przy zastosowaniu wielu gatunków o różnorodnych kolorach tworzyć będzie przyjemny i estetyczny klimat otaczającej przyrody.

Ponadto istniejąca skarpa częściowo zostanie wyprofilowana i wzmocniona palisadą drewnianą. Dodatkową atrakcją dla osób korzystających z obiektów sportowych i rekreacyjnych będzie możliwość korzystania z zamontowanych leżaków miejskich. Powyższe zadanie będzie można zrealizować na podstawie wykonanej dokumentacji projektowej w 2022 r., która znajduje się w Wydziale Środowiska i Ekologii Urzędu Miasta Torunia (w załączniku został dołączony projekt graficzny zieleni).

E. LOKALIZACJA, MIEJSCE REALIZACJI

Ulica, numer, rejon ulic, numer działki, inne istotne informacje na temat lokalizacji

U zbiegu ulic: Zdrojowa/Włocławska w Toruniu-Czerniewicach, nr działki 512, obręb 76, teren rekreacyjno-sportowy.

F. OPIS PROJEKTU NA STRONĘ INTERNETOWĄ

Proszę podać opis projektu, który zostanie opublikowany na stronie internetowej (maksymalnie 1 200 znaków ze spacjami):

Wykonanie zieleni wraz z elementami małej architektury na terenie rekreacyjno-sportowym przy ul. Zdrojowej/Włocławskiej.

W ramach tego zadania podjęte zostaną następujące działania:

- wymiana nieużytkowej warstwy ziemi na urodzajną pod założenie trawników i rabat.
- nasadzenie drzew liściastych, krzewów i roślin kwiatnikowych.
- wykonanie częściowego nawodnienia w systemie kropelkowym i zraszaczy
- częściowe wzmocnienie skarpy palisadą drewnianą
- montaż leżaków i stolików miejskich

Wykonanie zieleni wraz z małą architekturą będzie zakończeniem kompleksowego zagospodarowania terenu rekreacyjno-sportowego. W oparciu o profesjonalnie przygotowany projekt z ciekawymi kompozycjami roślinnymi - przy zastosowaniu wielu gatunków o różnorodnych kolorach tworzyć będzie przyjemny i estetyczny klimat otaczającej przyrody.

G. SZACUNKOWY KOSZT PROJEKTU

Proszę podać szacunkowy koszt realizacji projektu, z podziałem na poszczególne elementy składowe:

Szacunkowy koszt realizacji zadania w oparciu o wykonaną dokumentację projektową – ok. 170.000 zł

H. ZAŁĄCZNIKI

Lista poparcia dla projektu (obowiązkowe)

Oświadczenie podmiotu zewnętrznego o współpracy, (patrz §13 ust.4 pkt 4 Regulaminu) *

Mapy**

Zdjęcia**

Inne (np. dodatkowe ekspertyzy, rekomendacje, analizy prawne)**

Projekt graficzny zieleni

* Jeśli realizacja wymaga współpracy z podmiotem zewnętrznym

**Informacja nieobowiązkowa

I. OŚWIADCZENIA

1. Dla wnioskodawców, którzy w momencie składania wniosku ukończyli 18. rok życia

Oświadczam, że:

- 1) W dniu złożenia wniosku do Budżetu obywatelskiego w Toruniu mam ukończone 18 lat;
- 2) Dane podane w formularzu wniosku są prawdziwe i aktualne;
- 3) Zapoznałem/am się i akceptuję Regulamin budżetu obywatelskiego w Toruniu;
- 4) Zapoznałem/am się z klauzulą informacyjną dotyczącą przetwarzania danych osobowych w procedurze Budżetu obywatelskiego w Toruniu, znajdującą się na ostatniej stronie formularza wniosku;
- 5) Ponoszę odpowiedzialność prawną za dane i informacje zamieszczone w formularzu wniosku.

Toruń,

Data:

16.05.2023r.

2. Dla rodzica / opiekuna prawnego osoby małoletniej składającej projekt, która w momencie składania wniosku nie ukończyła 18. roku życia


Oświadczam, że:

- 1) Jestem rodzicem / opiekunem prawnym osoby składającej niniejszy projekt w ramach Budżetu obywatelskiego w Toruniu;
- 2) Akceptuję udział mojego dziecka / podopiecznego w procedurze Budżetu obywatelskiego w Toruniu;
- 3) Zapoznałem/am się z treścią projektu składanego przez moje dziecko / podopiecznego;
- 4) Potwierdzam prawdziwość i aktualność danych, które zostały podane w formularzu;
- 5) Zapoznałem/am się z klauzulą informacyjną dotyczącą przetwarzania danych osobowych w procedurze Budżetu obywatelskiego w Toruniu, znajdującą się na ostatniej stronie formularza wniosku;
- 6) Ponoszę odpowiedzialność prawną za wszelkie dane zamieszczone w formularzu wniosku.

Toruń,

Data:



Czytelny podpis składającego wniosek:

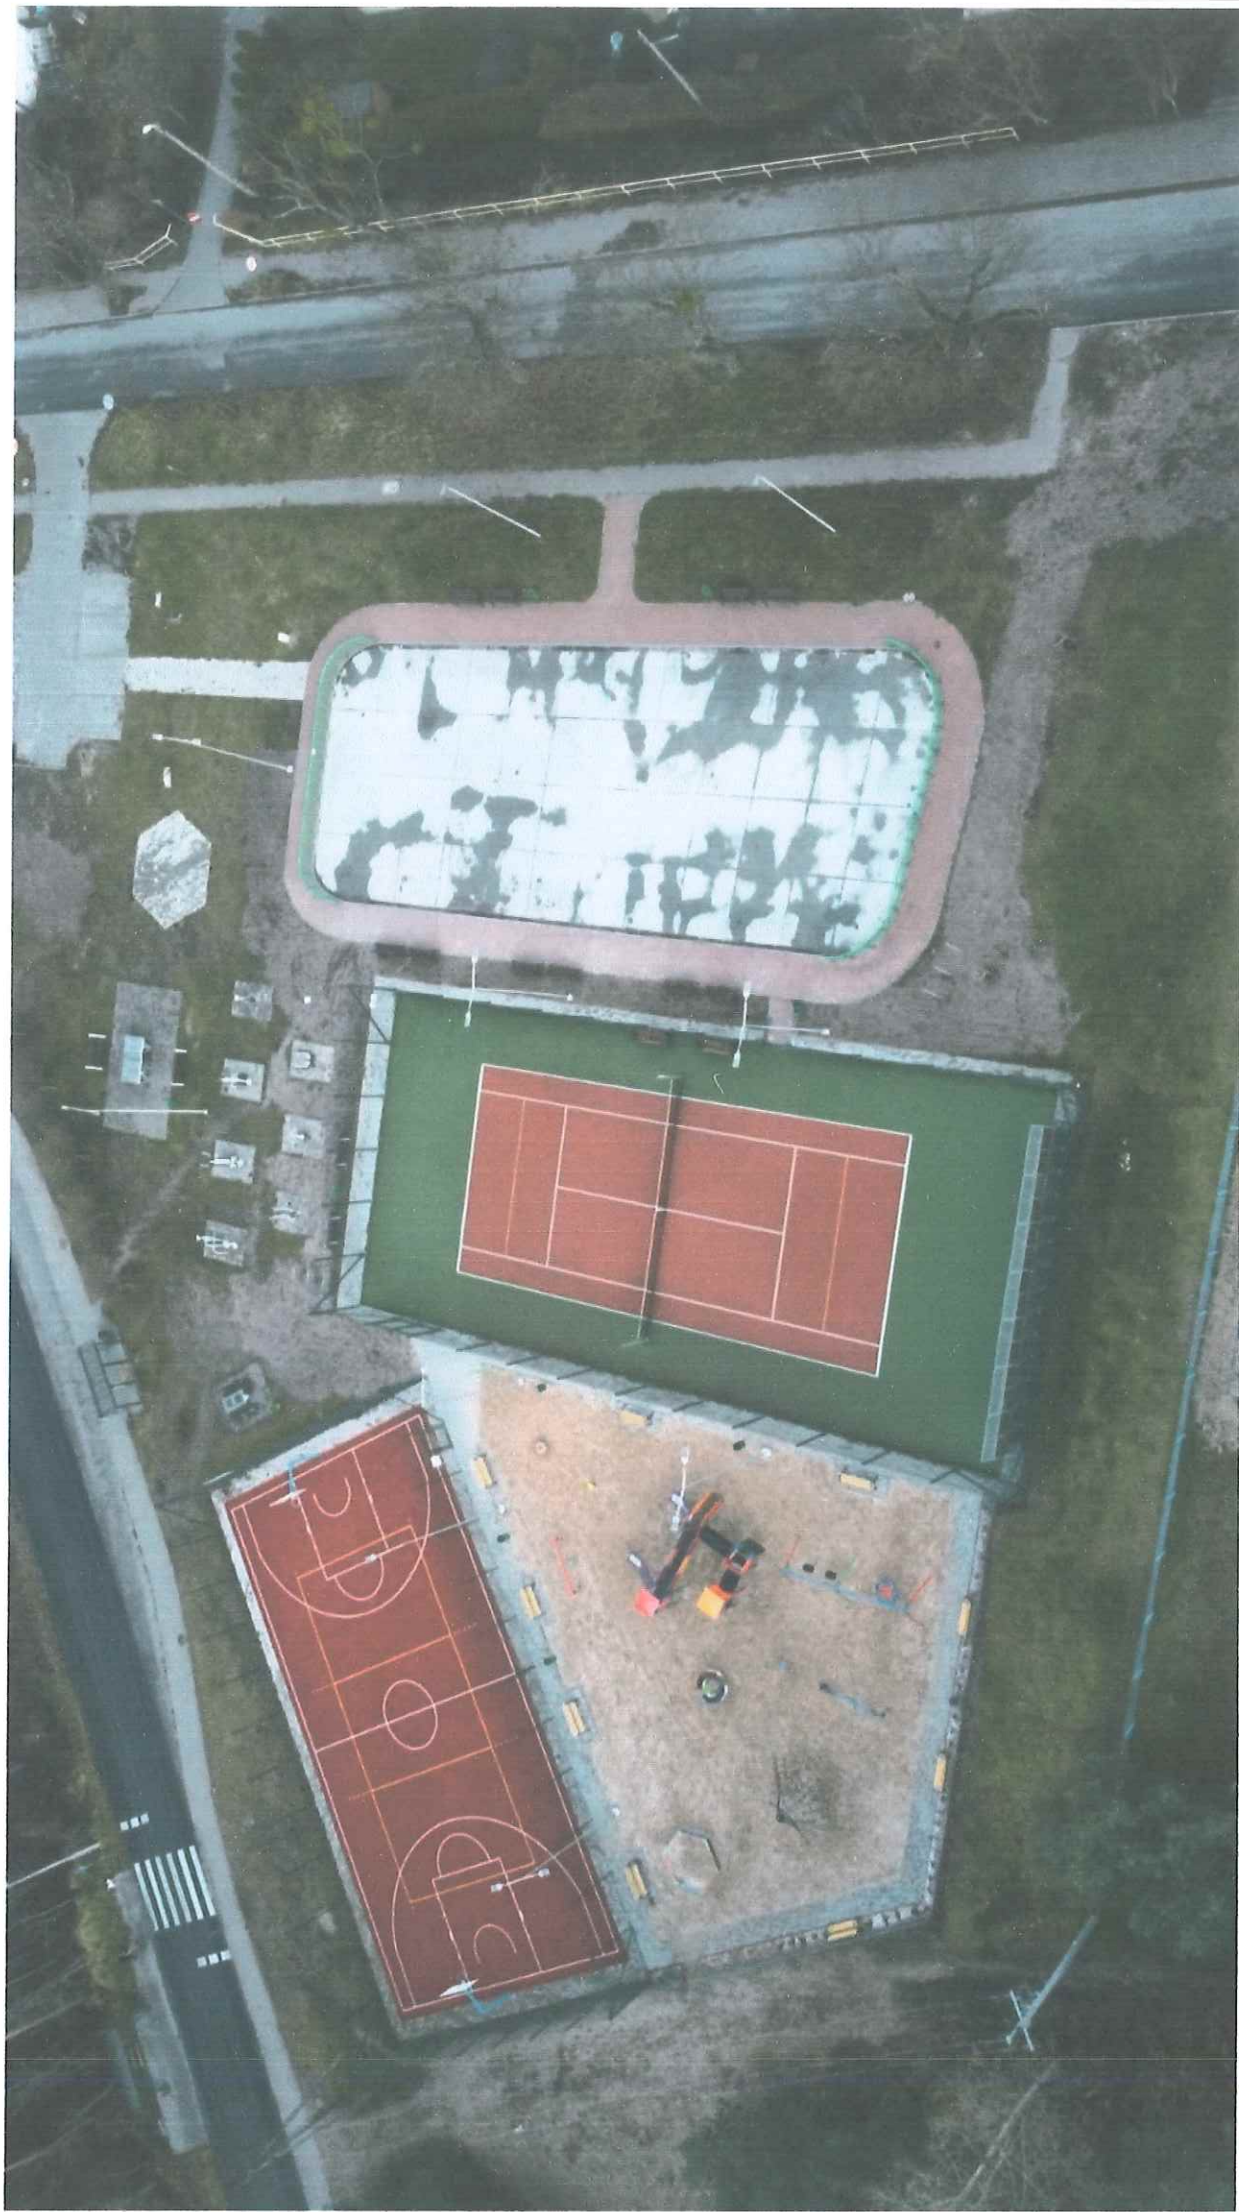

Παλιόκρηνη
nr 1



SKALA 1:250

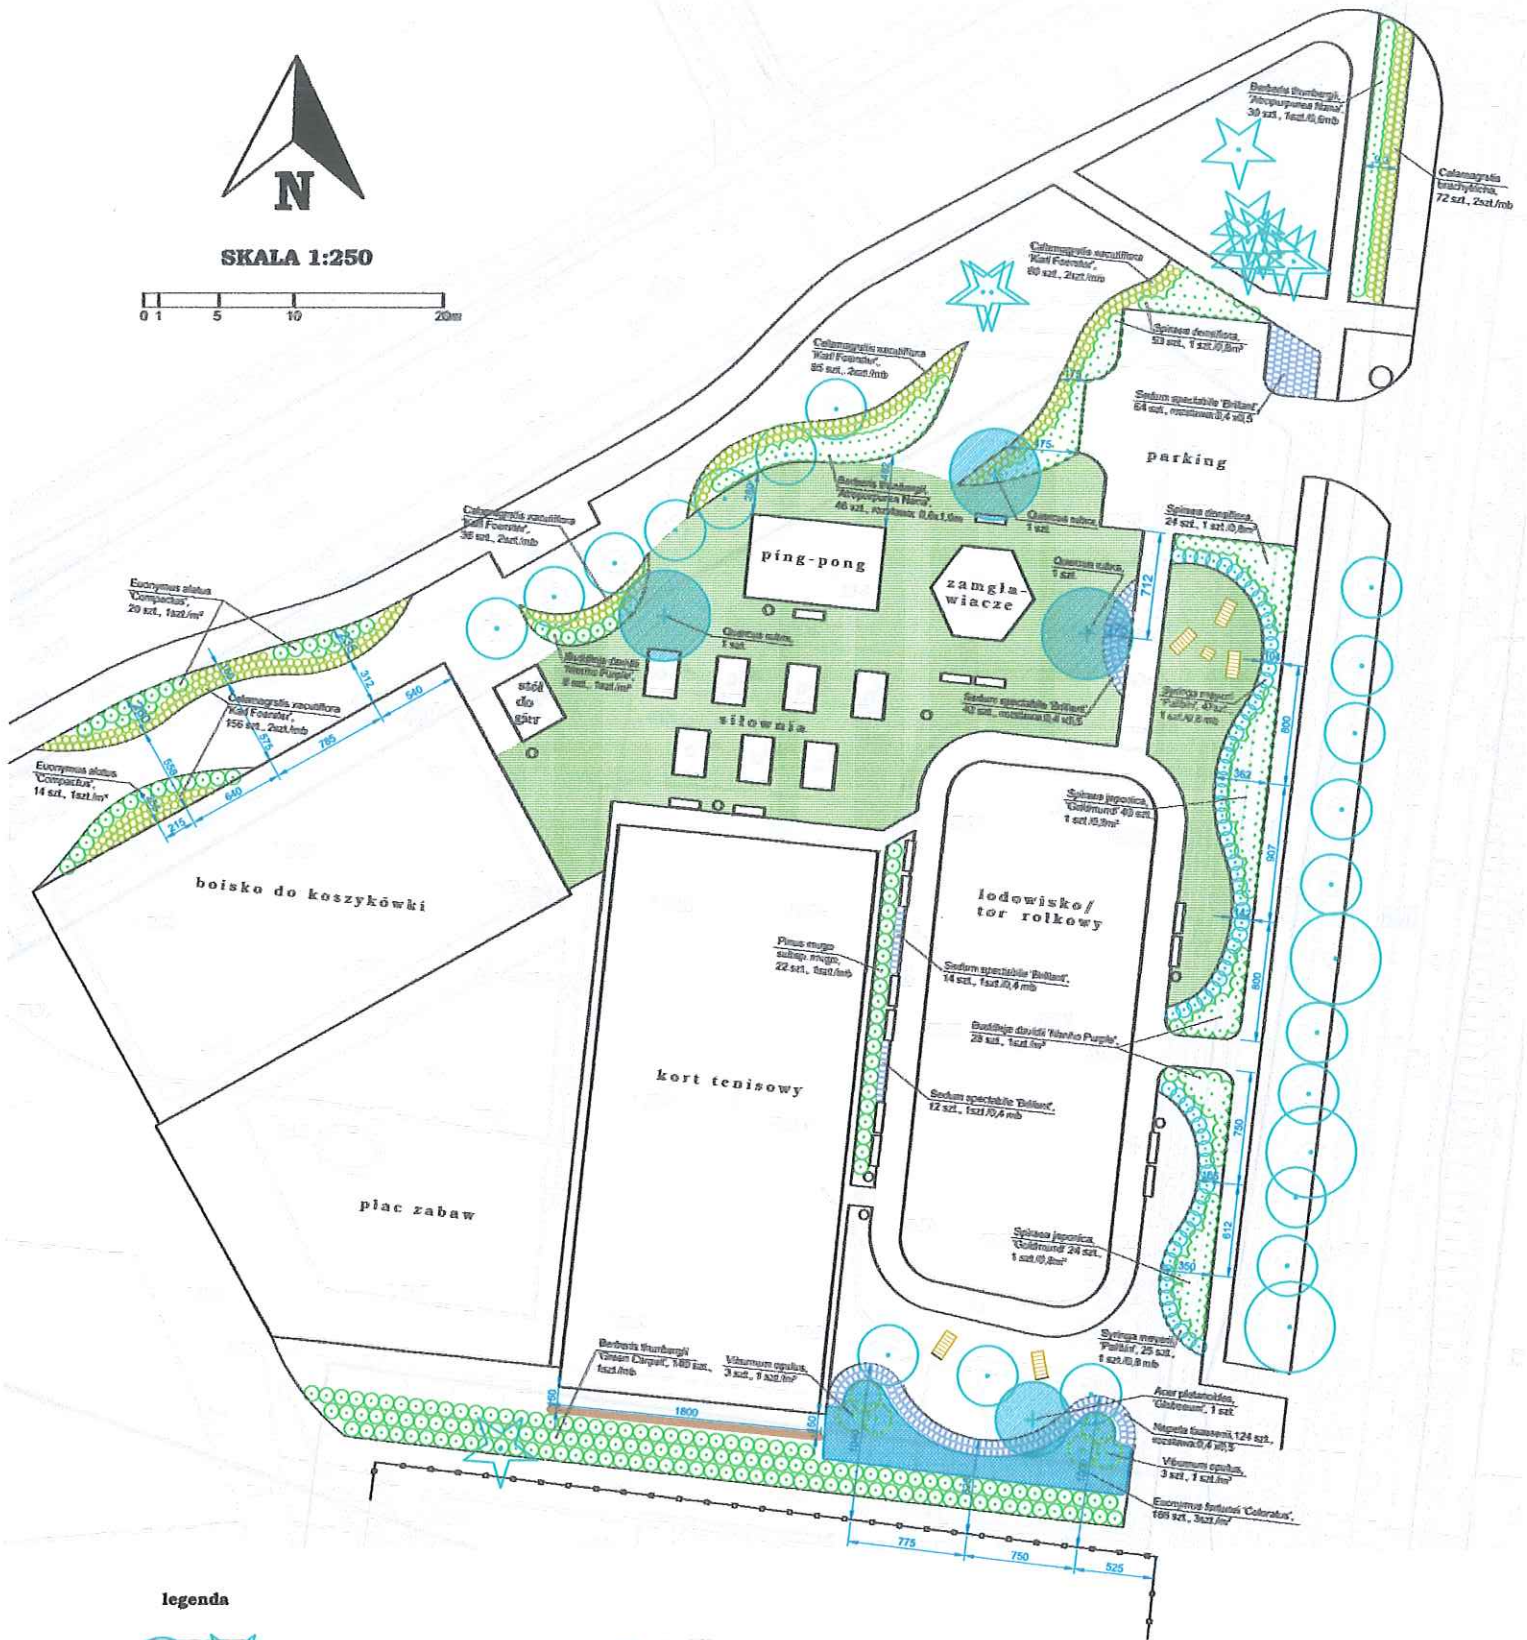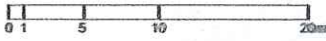

legenda

- istniejące drzewo liściaste / iglaste
- projektowane drzewo liściaste
- krzewy
- rośliny okrywowe
- trawy ozdobne

- byliny
- trawnik przeznaczony do renowacji
- istniejące ławki / kosze na śmieci
- projektowany murek oporowy
- projektowane leżaki miejskie / stolik

	Projekt zieleni dla terenu sportowo-rekreacyjnego przy ul. Zdrojowej / Włocławskiej w Czerniewicach	
	Investor: Gmina Miasta Toruń	Data: grudzień 2022 r.
Projektant: mgr inż. architekt krajobrazu W. Andrzejczak / K. Czamy		

Załącznik nr 2