

Jm0677



03092975  
Data wpływu: 2021-06-30  
Numer PP: 42156/2021  
Przyjacił: Grzegorz Bagiński  
Kancelaria - UMT  
Załączników: 0

*Pr. Kłopotliwa  
przebieżająca*  
*Pr. Kłopotliwa*  
*Pr. Kłopotliwa*

Załącznik nr 1  
do Regulaminu budżetu obywatelskiego  
w Toruniu, przyjętego uchwałą nr 52/19  
Rady Miasta Torunia z dnia 7.02.2019 r.  
z późn. zm


URZĄD MIASTA TORUNIA  
Wydział Komunikacji Społecznej i Informacji  
SEKRETARIAT  
data wpływu 30. 06. 2021  
L. dz. ....

**FORMULARZ ZGŁASZANIA PROJEKTÓW  
DO BUDŻETU OBYWATELSKIEGO W TORUNIU NA 2022 R.**

**UWAGA!!!**

- Prosimy o czytelne wypełnienie formularza.
- Formularz można też wypełnić za pomocą Internetu, a następnie wydrukować i przynieść lub przysłać do Urzędu Miasta Torunia. Zajrzyj na [www.budzet.torun.pl](http://www.budzet.torun.pl)

**A. WNIOSKODAWCA:**

 

**B. NAZWA PROJEKTU (maksymalnie 10 słów):**

ZIELONA KŁADKA NAD TRASĄ PREZYDENTA RACZKIEWICZA

**C. TYP PROJEKTU (zaznacz jedną pozycję):**

- projekt ogólnomiejski
- projekt lokalny

W przypadku zaznaczenia opcji „projekt lokalny” wskaż okręg (pulę środków):

- |   |  |
|---|--|
| <input type="checkbox"/> Bielawy-Grębocin           | <input type="checkbox"/> Rubinkowo     |
| <input type="checkbox"/> Bydgoskie                  | <input type="checkbox"/> Rudak         |
| <input type="checkbox"/> Chełmińskie                | <input type="checkbox"/> Skarpa        |
| <input type="checkbox"/> Czerniewice                | <input type="checkbox"/> Staromiejskie |
| <input checked="" type="checkbox"/> Jakubskie-Mokre | <input type="checkbox"/> Stawki        |
| <input type="checkbox"/> Kaszczorek                 | <input type="checkbox"/> Wrzosa        |
| <input type="checkbox"/> Podgórz                    |  |

#### D. OPIS PROJEKTU

Proszę opisać, co dokładnie ma zostać wykonane, podać główne działania związane z realizacją zadania, podać uzasadnienie dla realizacji projektu:

NASADZENIE WINOBLUSZCZY I ŁĄKI KWIETNEJ WOKÓŁ KŁADKI DLA PIESZYCH ZLOKALIZOWANEJ W CIĄGU UL. ŚWIĘTOPEŁKA, WIODĄCEJ NAD TRASĄ PREZYDENTA RACZKIEWICZA.  
PROJEKT OBEJMUJE NASADZENIE WINOBLUSZCZY, NAJLEPIEJ ODMIAN ZIMOZIELONYCH, KTÓRE PNAĆ SIĘ BĘDĄ PO BETONOWYCH ŚCIANACH WEJŚĆ NA KŁADKĘ ZLOKALIZOWANYCH PO OBU STRONACH TRASY RACZKIEWICZA. ŚCIANY TRZEBA BĘDZIE OCZYŚCIĆ Z GRAFFITI (ZAMAŁOWAĆ GRAFIKAMI W KOLORZE ZIELONYM) I PRZYMOCOWAĆ SIATKI, PO KTÓRYCH PNAĆ SIĘ BĘDĄ ROŚLINY. KONIECZNE BĘDZIE PRZYGOTOWANIE SYSTEMU POZYSKIWANIA WODY DESZCZOWEJ DO PODLEWANIA ROŚLIN (RYNNY, RURY DOPROWADZAJĄCE I SYSTEM DRENAREK). WOKÓŁ KLATEK SCHODOWYCH KŁADEK ZOSTANĄ POSIANE ŁĄKI KWIETNE Z MIESZANEK ROŚLIN WIELOSEZONOWYCH.  
PRZY KAŻDYM Z WEJŚĆ ZAMONTOWAĆ NALEŻY KOSZ NA ŚMIECI, NA SPOCZNIKACH KLATEK SCHODOWYCH ŁAWECZKI.  
W UZASADNIENIU PROJEKTU NALEŻY WSKAZAĆ, IŻ ŻELBETOWA KONSTRUKCJA KLATEK SCHODOWYCH KŁADKI WYGLĄDA NIEKORZYSTNIE, POKRYTA JEST RASISOTOWSKIMI, KIBOLSKIMI CZY TEŻ HOMOFOBICZNYMI GRAFFITI. POD KONSTRUKCJĘ NIE DOCIERAJĄ W DOSTATECZNYM STOPNIU PROMIENIE SŁONECZNE I NIE DOPŁYWA WODA DESZCZOWA, ZATEM NIC POD NIĄ NIE ROŚNIE. ZIEMIA JEST ZDEPTANA I ZAŚMIECONA. KORZYSTANIE Z KŁADKI DLA OSÓB STARSZYCH WIĄŻE SIĘ ZE SPORYM WYSIŁKIEM, ZATEM KONIECZNY JEST MONTAŻ NIEWIELKICH ŁAWECZEK DLA WYTCHNIENIA. Z KŁADKI ROZCIĄGA SIĘ TAKŻE CIEKAWY WIDOK NA OSIEDLE, ZATEM BĘDZIE MOŻNA PRZYSIAŚĆ SOBIE I NACIESZYĆ OCZY.

#### E. LOKALIZACJA, MIEJSCE REALIZACJI

Ulica, numer, rejon ulic, numer działki, inne istotne informacje na temat lokalizacji

DZIAŁKA 264/1 OBREB 39 ORAZ DZIAŁKA 263/2 OBREB 39 UL. TRASA PREZYDENTA RACZKIEWICZA W TORUNIU, SKRZYŻOWANIE Z UL. ŚWIĘTOPEŁKA

#### F. OPIS PROJEKTU NA STRONĘ INTERNETOWĄ

Proszę podać opis projektu, który zostanie opublikowany na stronie internetowej (maksymalnie 1 200 znaków ze spacjami):

PROJEKT OBEJMUJE NASADZENIE WINOBLUSZCZY, NAJLEPIEJ ODMIAN ZIMOZIELONYCH, KTÓRE PNAĆ SIĘ BĘDĄ PO BETONOWYCH ŚCIANACH WEJŚĆ NA KŁADKĘ ZLOKALIZOWANYCH PO OBU STRONACH TRASY RACZKIEWICZA PRZY SKRZYŻOWANIU Z UL. ŚWIĘTOPEŁKA. KONIECZNE BĘDZIE PRZYGOTOWANIE SYSTEMU POZYSKIWIANIA WODY DESZCZOWEJ DO PODLEWANIA ROŚLIN. WOKÓŁ KLATEK SCHODOWYCH KŁADEK ZOSTANĄ POSIANE ŁĄKI KWIETNE Z MIESZANEK ROŚLIN WIELOSEZONOWYCH. PRZY KAŻDYM Z WEJŚĆ ZAMONTOWAĆ NALEŻY KOSZ NA ŚMIECI, NA SPOCZNIKACH KLATEK SCHODOWYCH ŁAWECZKI.

#### G. SZACUNKOWY KOSZT PROJEKTU

Proszę podać szacunkowy koszt realizacji projektu, z podziałem na poszczególne elementy składowe:

SZADZONKI BLUSZCZU POSPOLITEGO WRAZ Z NASADZENIEM I SIATKĄ – 8000 ZŁ  
SYSTEM NAWADNIANIA – 1000 ZŁ  
ŁAWECZKI – 4 SZT. – 1500 ZŁ  
KOSZE NA ŚMIECI – 2 SZT. – 500 ZŁ

#### H. ZAŁĄCZNIKI

- Lista poparcia dla projektu (obowiązkowe)
- Oświadczenie podmiotu zewnętrznego o współpracy, (patrz §13 ust.4 pkt 4 Regulaminu) \*
- Mapy\*\*
- Zdjęcia\*\*
- Inne (np. dodatkowe ekspertyzy, rekomendacje, analizy prawne)\*\*

\* Jeśli realizacja wymaga współpracy z podmiotem zewnętrznym  
\*\* Informacja nieobowiązkowa

## I. OŚWIADCZENIA

### 1. Dla wnioskodawców, którzy w momencie składania wniosku ukończyli 18. rok życia

Oświadczam, że:

- 1) W dniu złożenia wniosku do Budżetu obywatelskiego w Toruniu mam ukończone 18 lat;
- 2) Dane podane w formularzu wniosku są prawdziwe i aktualne;
- 3) Zapoznałem/am się i akceptuję Regulamin budżetu obywatelskiego w Toruniu;
- 4) Zapoznałem/am się z klauzulą informacyjną dotyczącą przetwarzania danych osobowych w procedurze Budżetu obywatelskiego w Toruniu, znajdującą się na ostatniej stronie formularza wniosku;
- 5) Ponoszę odpowiedzialność prawną za dane i informacje zamieszczone w formularzu wniosku.

Toruń,

Data:  
30 CZERWCA 2021 R.

---

### 2. Dla rodzica / opiekuna prawnego osoby małoletniej składającej projekt, która w momencie składania wniosku nie ukończyła 18. roku życia

Oświadczam, że:


- 1) Jestem rodzicem / opiekunem prawnym osoby składającej niniejszy projekt w ramach Budżetu obywatelskiego w Toruniu;
- 2) Akceptuję udział mojego dziecka / podopiecznego w procedurze Budżetu obywatelskiego w Toruniu;
- 3) Zapoznałem/am się z treścią projektu składanego przez moje dziecko / podopiecznego;
- 4) Potwierdzam prawdziwość i aktualność danych, które zostały podane w formularzu;
- 5) Zapoznałem/am się z klauzulą informacyjną dotyczącą przetwarzania danych osobowych w procedurze Budżetu obywatelskiego w Toruniu, znajdującą się na ostatniej stronie formularza wniosku;
- 6) Ponoszę odpowiedzialność prawną za wszelkie dane zamieszczone w formularzu wniosku.

Toruń,

Data:

Czytelny podpis składającego wniosek:

Wydruk mapy z systemu WebEWID

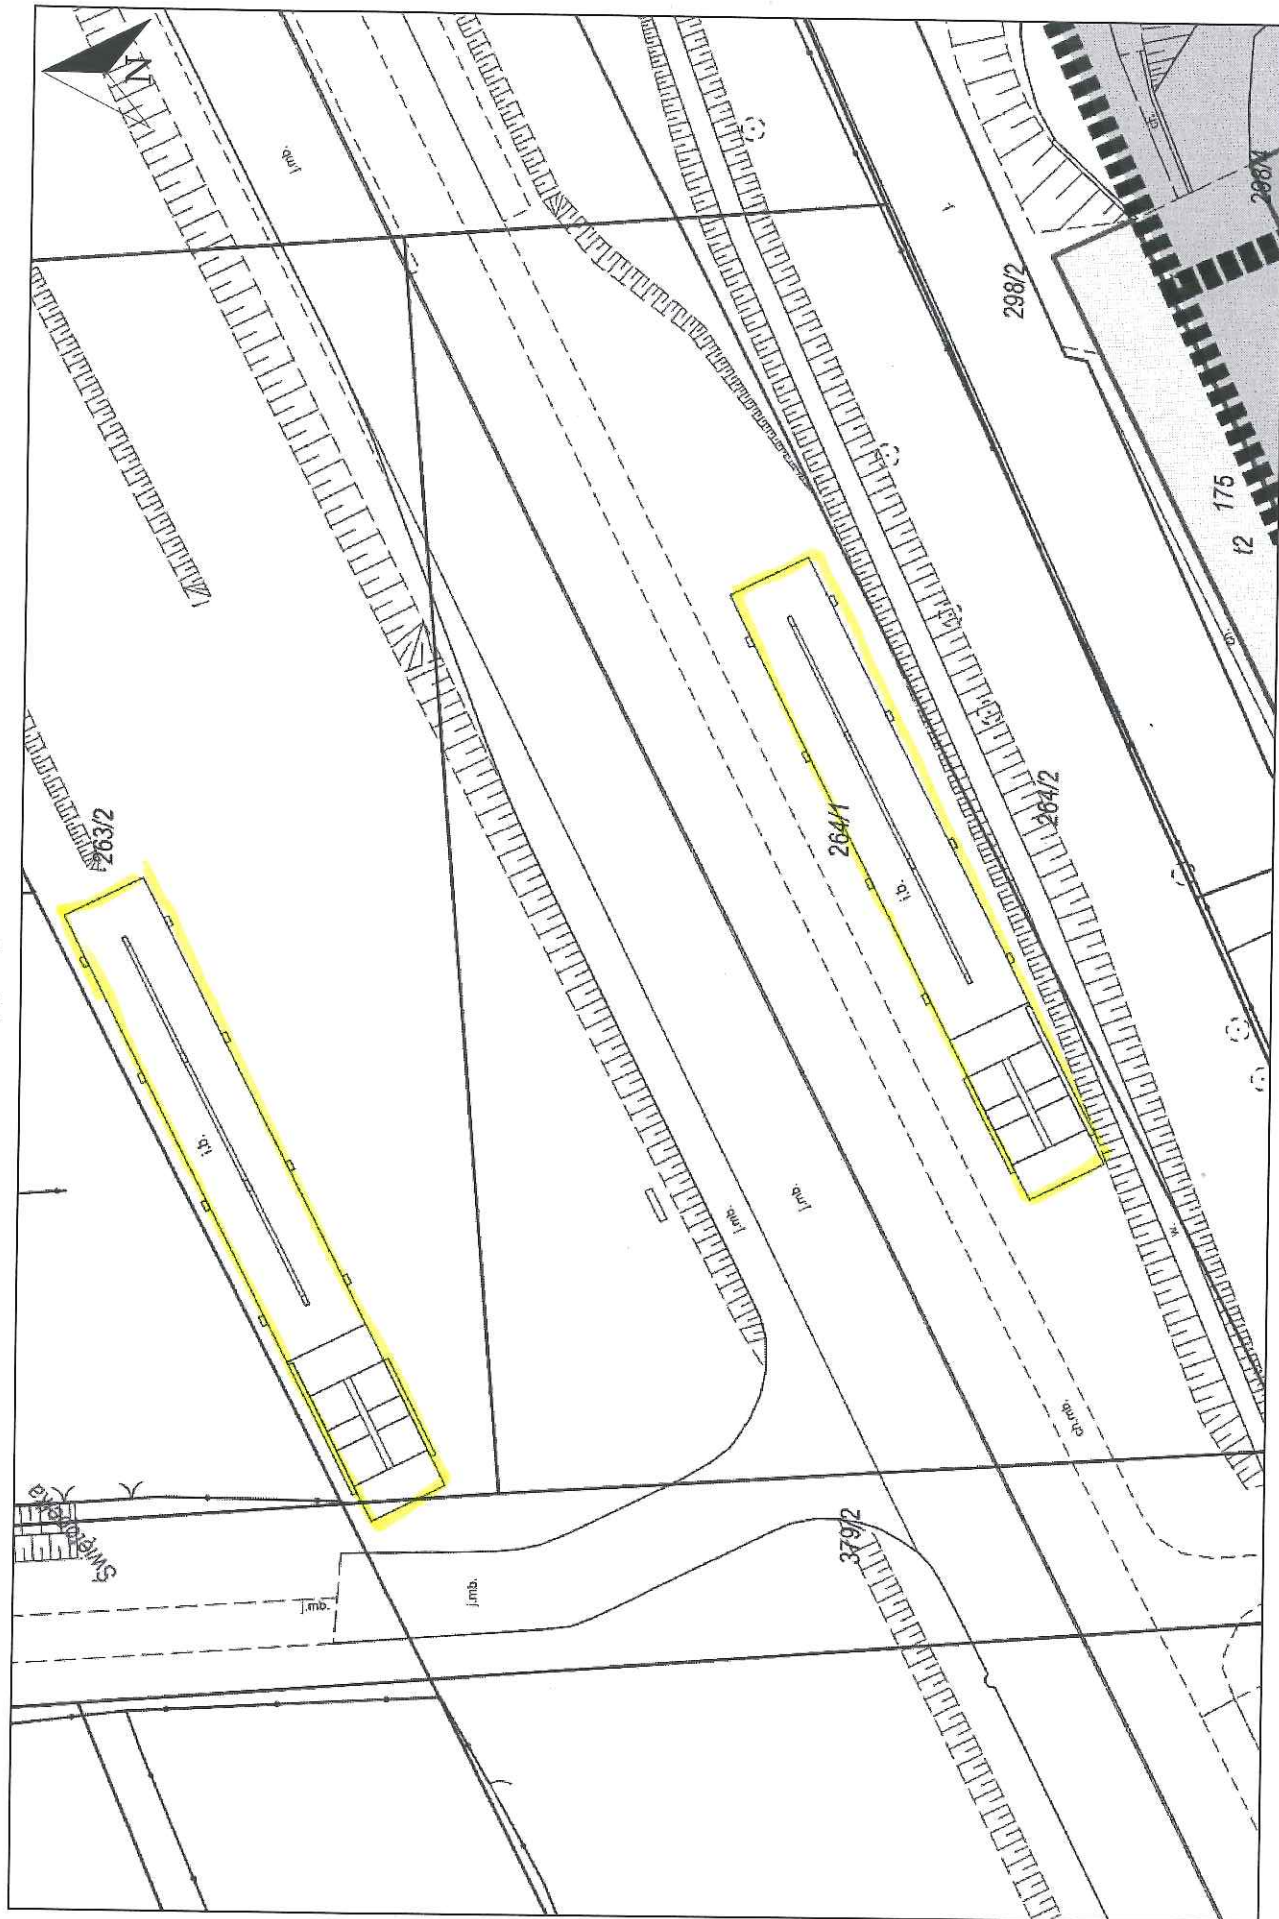

Wydruk w skali 1:500

Udostępniane informacje nie są dokumentami w postępowaniach administracyjnych i innych. Materiały zawierające informacje z powiatowego zasobu geodezyjnego i kartograficznego (w tym dane z operatu ewidencyjnego i budynków gruntów i budynków Urzędu Miasta Torunia) należy zamawiać w Wydziale Geodezji. Dokumenty zawierające inne informacje przetwarzane w Wewnętrznym Portalu Mapowym należy zamawiać w wydziałach merytorycznych, odpowiedzialnych za aktualizację tych danych.

Wydruk z systemu WebEWID

Sporządził: Gooa

