

p. M. Morkhacz
p. M. Kasperczak
Anabela

00657

Załącznik nr 1
do Regulaminu budżetu obywatelskiego
w Toruniu
przyjętego uchwałą nr 52/19
Rady Miasta Torunia z dnia 7 lutego 2019r.

**FORMULARZ ZGŁASZANIA PROJEKTÓW
DO BUDŻETU OBYWATELSKIEGO W TORUNIU NA 2021 R.**

UWAGA!!!

- Prosimy o czytelne wypełnienie formularza.
- Formularz można też wypełnić za pomocą Internetu, a następnie wydrukować i przynieść lub przystać do Urzędu Miasta Torunia. Zajrzyj na www.budzet.torun.pl

A. WNIOSKODAWCA:



B. NAZWA PROJEKTU (maksymalnie 10 słów):

BUDOWA BOISKA WIELOFUNKCYJNEGO NA OSIEDLU MIESZKANIOWYM
GLINKI W TORUNIU

C. TYP PROJEKTU (zaznacz jedną pozycję):

- projekt ogólnomiejski
 projekt lokalny

W przypadku zaznaczenia opcji „projekt lokalny” wskaż okręg (pulę środków):

- | | |
|---|--|
| <input type="checkbox"/> Bielawy-Grębocin | <input type="checkbox"/> Rubinkowo |
| <input type="checkbox"/> Bydgoskie | <input type="checkbox"/> Rudak |
| <input type="checkbox"/> Chełmińskie | <input type="checkbox"/> Skarpa |
| <input type="checkbox"/> Czerniewice | <input type="checkbox"/> Staromiejskie |
| <input type="checkbox"/> Jakubskie-Mokre | <input type="checkbox"/> Stawki |
| <input type="checkbox"/> Kaszczorek | <input type="checkbox"/> Wrzosey |
| <input type="checkbox"/> Podgórz | |



D. OPIS PROJEKTU

Proszę opisać, co dokładnie ma zostać wykonane, podać główne działania związane z realizacją zadania, podać uzasadnienie dla realizacji projektu:

Zgłaszany projekt przedstawia budowę boiska wielofunkcyjnego o wymiarach 19 x 30 m wraz z wykonaniem ogrodzenia terenu z bramą i furtką oraz wyposażeniem boiska w bramki do piłki ręcznej, słupki do siatkówki wraz z siatką oraz słupy i kosze do koszykówki.

Obecnie trwa rozbudowa OM Glinki. Na terenie osiedla młodzież nie ma miejsca do aktywnego spędzania czasu. Zabawy na utwardzonych parkingach (gra w piłkę nożną, siatkówkę) zagrażają ich bezpieczeństwu. Gdy młodzież korzysta z jedynej obecnie na osiedlu placu zabaw, dzieci mniejsze już się tam nie mieszczą.

Wybudowane boisko będzie ogólnodostępne dla wszystkich mieszkańców Torunia. W tym obszarze bardzo brakuje takiego obiektu. Warto zauważyć, że ówczesnie w miejscowym planie zagospodarowania przestrzennego ujęta została budowa takiego boiska. Rekreacyjny charakter znacznie poprawiłby atrakcyjność nowo powstającego osiedla mieszkaniowego. Jednak głównym założeniem projektu jest dążenie do aktywnego, zdrowego i bezpiecznego trybu życia młodzieży i dorosłych.

E. LOKALIZACJA, MIEJSCE REALIZACJI

Ulica, numer, rejon ulic, numer działki, inne istotne informacje na temat lokalizacji

ul. Poznańska 296, 87-100 Toruń
nr działki 32/17, obręb 77

F. OPIS PROJEKTU NA STRONĘ INTERNETOWĄ

Proszę podać opis projektu, który zostanie opublikowany na stronie internetowej (maksymalnie 1 200 znaków ze spacjami):

Wybudowanie boiska wielofunkcyjnego o wymiarach 19 x 30 m wraz z wykonaniem ogrodzenia terenu z bramą i furtką oraz wyposażeniem boiska w bramki do piłki ręcznej, słupki do siatkówki wraz z siatką oraz słupy i kosze do koszykówki przy ul. Poznańskiej 296 w Toruniu.

Założeniem projektu jest poprawa bezpieczeństwa zabawy dzieci i młodzieży, dążenie do aktywnego i zdrowego trybu życia młodzieży oraz osób dorosłych, a także zwiększenie atrakcyjności nowo powstającego osiedla mieszkaniowego.

G. SZACUNKOWY KOSZT PROJEKTU

Proszę podać szacunkowy koszt realizacji projektu, z podziałem na poszczególne elementy składowe:

Wybudowanie boiska wielofunkcyjnego 300.000,00 zł + wyposażenie boiska 49.900,00 zł

H. ZAŁĄCZNIKI

- Lista poparcia dla projektu (obowiązkowe)
- Oświadczenie podmiotu zewnętrznego o współpracy, (patrz §13 ust.4 pkt 4 Regulaminu) *
- Mapy**
- Zdjęcia**
- Inne (np. dodatkowe ekspertyzy, rekomendacje, analizy prawne)**

* Jeśli realizacja wymaga współpracy z podmiotem zewnętrznym

**Informacja nieobowiązkowa

I. OŚWIADCZENIA

1. Dla wnioskodawców, którzy w momencie składania wniosku ukończyli 18. rok życia

Oświadczam, że:

- 1) W dniu złożenia wniosku do Budżetu obywatelskiego w Toruniu mam ukończone 18 lat;
- 2) Dane podane w formularzu wniosku są prawdziwe i aktualne;

- 3) Zapoznałem/am się i akceptuję Regulamin budżetu obywatelskiego w Toruniu;
- 4) Zapoznałem/am się z klauzulą informacyjną dotyczącą przetwarzania danych osobowych w procedurze Budżetu obywatelskiego w Toruniu, znajdującą się na ostatniej stronie formularza wniosku;
- 5) Ponoszę odpowiedzialność prawną za dane i informacje zamieszczone w formularzu wniosku.

Toruń,

Data:
16.06.2020

2. Dla rodzica / opiekuna prawnego osoby małoletniej składającej projekt, która w momencie składania wniosku nie ukończyła 18. roku życia

Oświadczam, że:

- 1) Jestem rodzicem / opiekunem prawnym osoby składającej niniejszy projekt w ramach Budżetu obywatelskiego w Toruniu;
- 2) Akceptuję udział mojego dziecka / podopiecznego w procedurze Budżetu obywatelskiego w Toruniu;
- 3) Zapoznałem/am się z treścią projektu składanego przez moje dziecko / podopiecznego;
- 4) Potwierdzam prawdziwość i aktualność danych, które zostały podane w formularzu;
- 5) Zapoznałem/am się z klauzulą informacyjną dotyczącą przetwarzania danych osobowych w procedurze Budżetu obywatelskiego w Toruniu, znajdującą się na ostatniej stronie formularza wniosku;
- 6) Ponoszę odpowiedzialność prawną za wszelkie dane zamieszczone w formularzu wniosku.

Toruń,

Data:

Czytelny podpis składającego wniosek:



WYMAGANE:

479 mieszkań + 68 dla NP = 547
 ~ 226 m² lokali ---> 20/1000m² ---> 6 sztuk
 Wymagane miejsca postojowe: min. 553

PROJEKTOWANE:

miejsca postojowe RAZEM: 554-568
 w tym garaże: 88-102

WSKAŹNIKI:

ZIELEŃ = 50,95%
 ZIELEŃ DLA CZĘŚCI WYKORZYSTANEJ = 32,73 %
 POWIERZCHNIA ZABUDOWY = 14,17%
 POWIERZCHNIA ZABUDOWY DLA CZĘŚCI WYKORZYSTANEJ = 19,42 %

WARIANT C 2




WARIANT C3

WYMAGANE:
 479 mieszkań + 68 dla NP = 547
 ~ 226 m² lokali ---> 20/1000m² ---> 6 sztuk
Wymagane miejsca postojowe: min. 553

PROJEKTOWANE:
 miejsca postojowe RAZEM: 553-567
 w tym garaże: 88-102

WSKAŹNIKI:
 ZIELEŃ = 50,06%
 ZIELEŃ DLA CZĘŚCI WYKORZYSTANEJ = 31,51 %
 POWIERZCHNIA ZABUDOWY = 14,17%
 POWIERZCHNIA ZABUDOWY DLA CZĘŚCI WYKORZYSTANEJ = 19,42 %

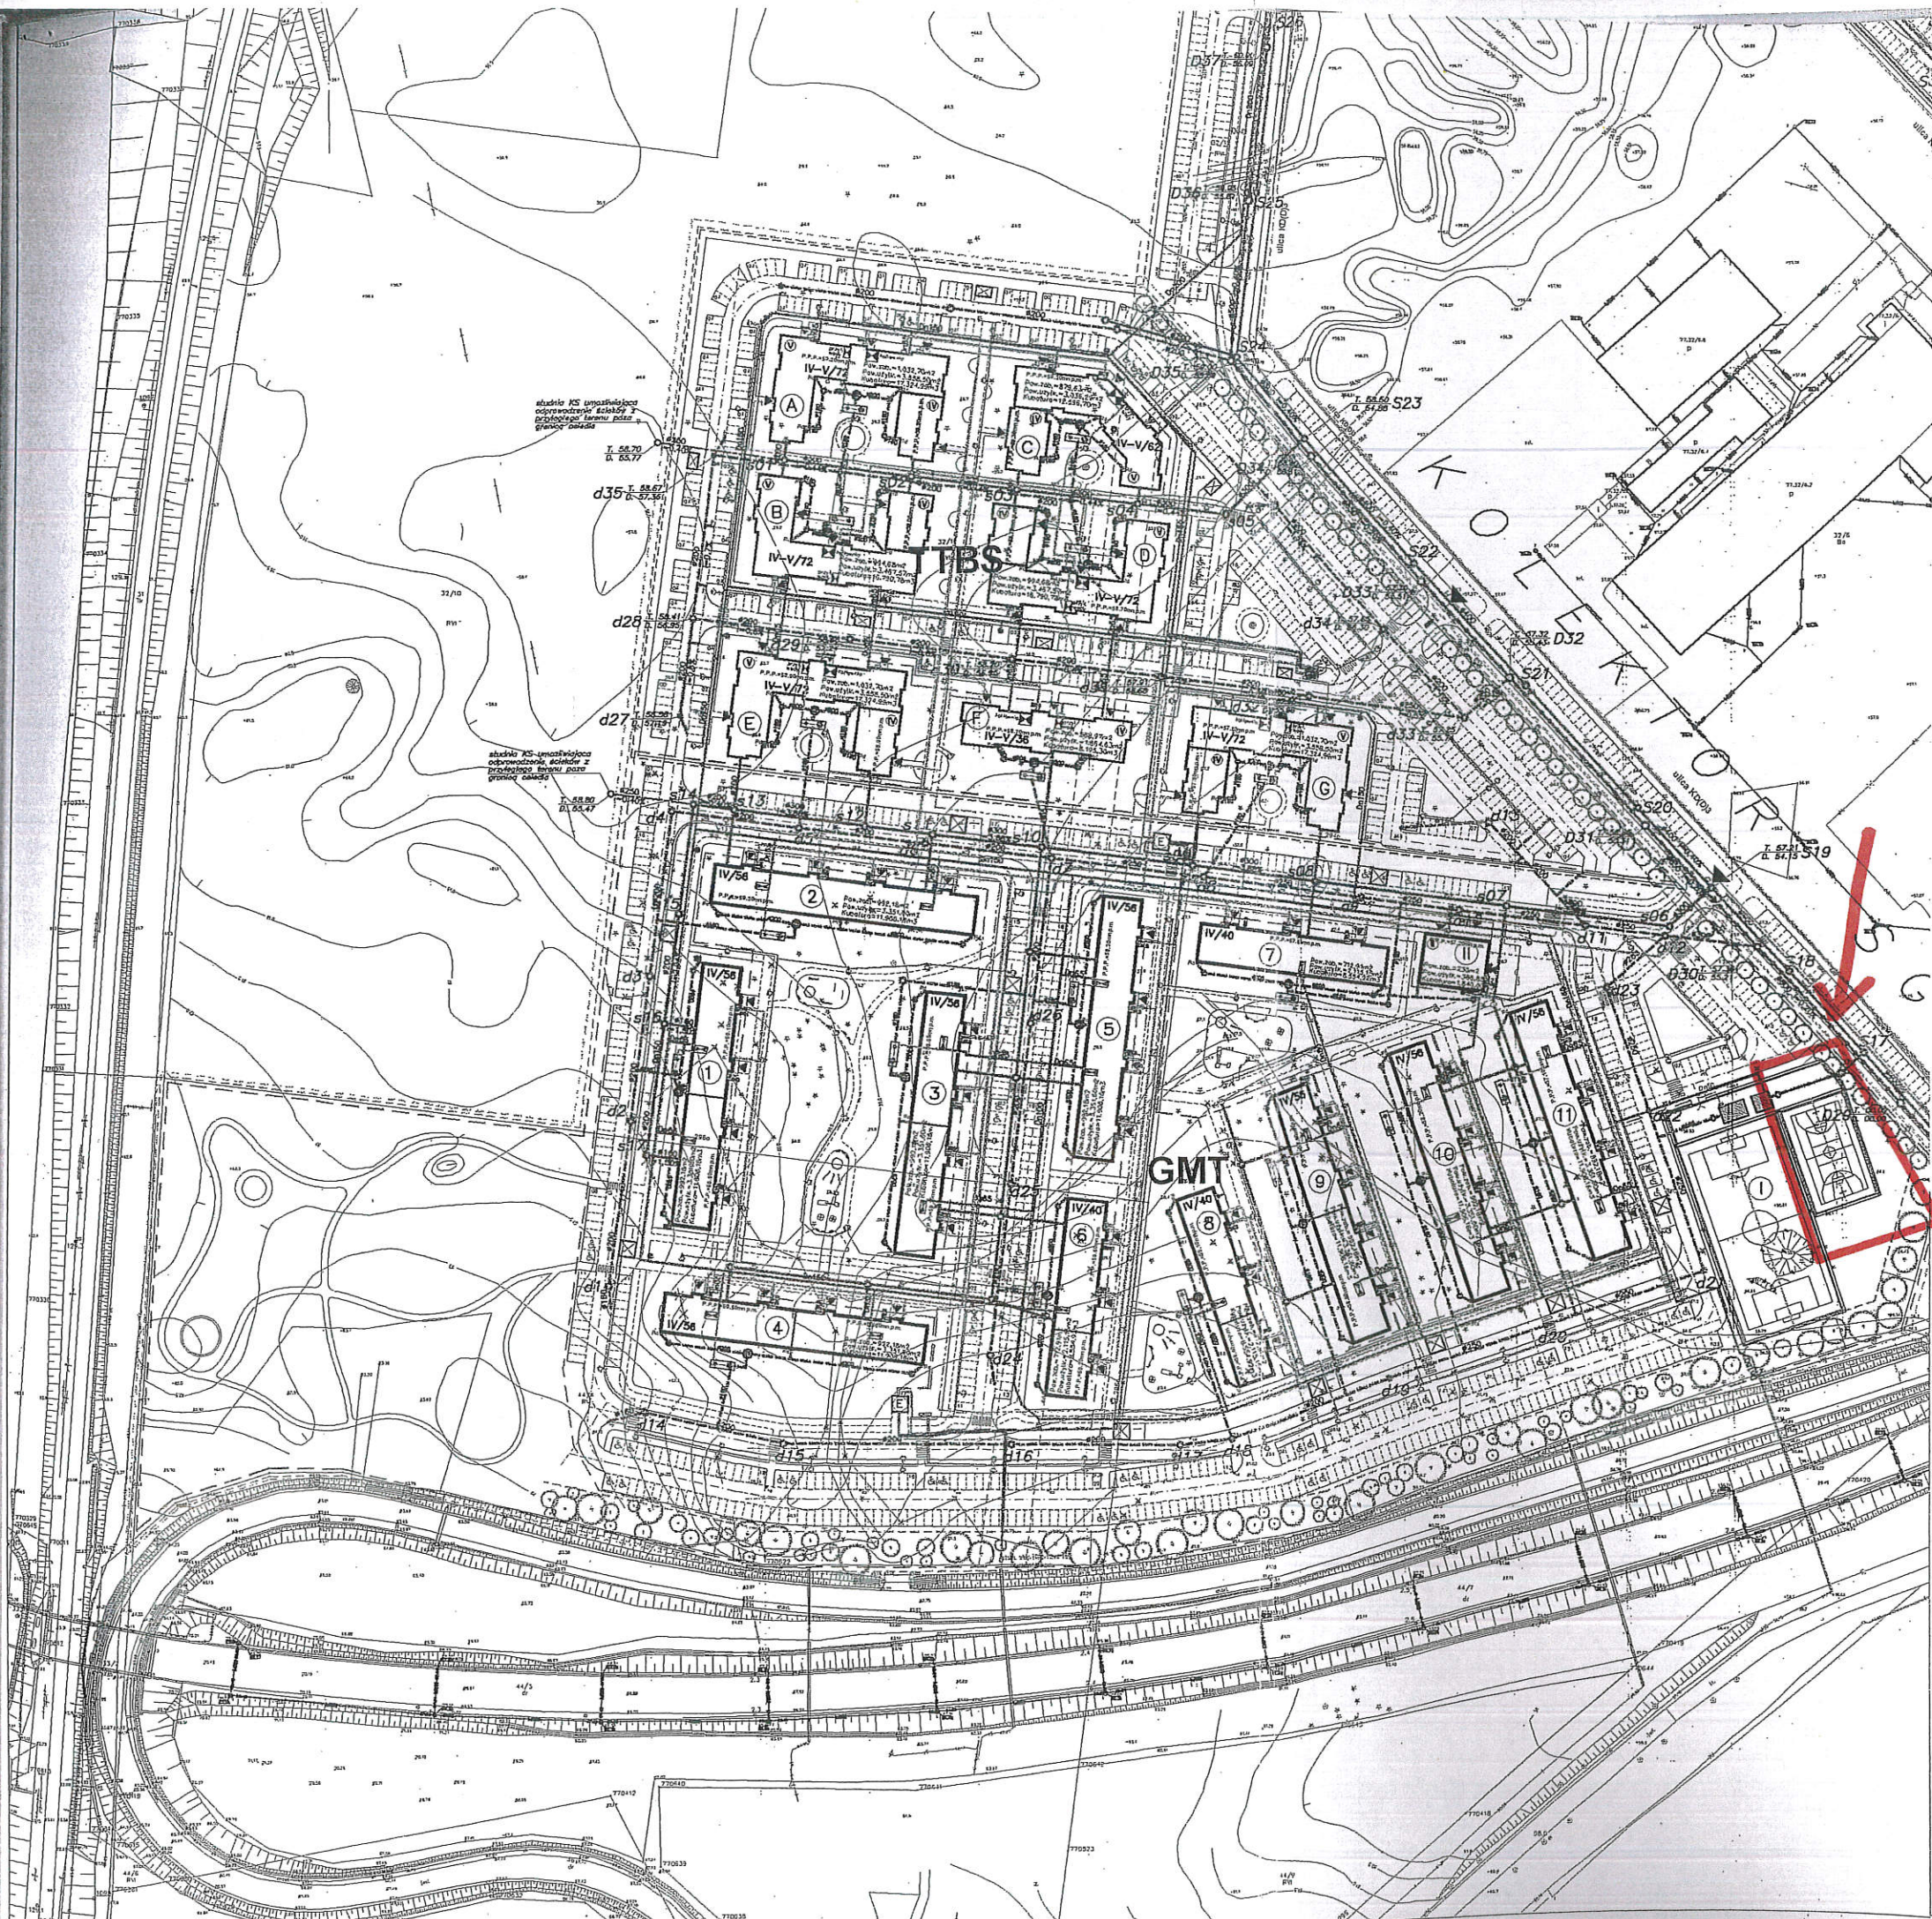

S G

LEGENDA:

---	GRANICA OPRACOWANIA
---	GRANICA JEDNOSTKI 3.20-MW1
---	GRANICA DZIAŁEK INWESTORA
---	GRANICA TERENU NALEŻĄCEGO DO GMT
---	GRANICA TERENU NALEŻĄCEGO DO TTBS
▲	LINIA ZABUDOWY – NIEPRZEKRACZALNA
---	PAS ZIELENI OCHRONNEJ
× ×	ISTN. SIECI DO LIKWIDACJI
○	ISTN. DRZEWA DO WYCINKI LUB PRZESADZ.
(A-G)	PLAN. BUDYNKI WIELORODZINNE TTBS
(1-11)	PLAN. BUDYNKI WIELORODZINNE GMT
(I)	PLAN. KOMPLEKS BOISK "ORLIK 2012"
(II)	PLAN. BUDYNEK ADMINISTRACYJNO-USŁUG.
(IV IV/40)	ILOŚĆ KOND./ ILOŚĆ MIESZKAŃ
(E)	PLAN. TRAFOSTACJA
⊗ ⊗	PLAN. ŚMIETNIKI
07	LICZBA MIEJSC PARKINGOWYCH
▶	PLAN. WEJŚCIA DO BUDYNKÓW
▶	PLAN. WJAZDY NA TEREN

Inwestor:	GMINA MIASTA TORUŃ WYDZIAŁ INWESTYCJI I REMONTÓW 87-100 Toruń, ul. Gen. Sikorskiego 10		
Projektant generalny:	ComProjekt	Toruń, ul. Buszczyńskich 2/1 tel./fax: (0-56) 622 61 02 e-pocztą: comprojekt@wp.pl www.comprojekt.pl	
Temat:	KOMPLEKS BUDYNKÓW WIELORODZINNYCH Z LOKALAMI MIESZKALNYMI KOMUNALNYMI SOCJALNYMI I TTBS		
Adres:	87-100 Toruń, ul. Poznańska 294c-296a dz. nr: 32/10, 44/4, 44/10, 32/11, 32/14; (obręb 7)		
Rysunek:	PLAN ZAGOSPODAROWANIA TERENU (GMT i TTBS)		
Projektant i autor:	mgr inż. arch. CEZARY OWCZAREK upr. nr 67/TO/98	Podpis: <i>C. Owczarek</i>	
Współpraca:		Podpis:	
Wersja:	A	Data:	31.03.2010
		Skala:	1:2000
		Nr rys:	1
Opracowanie:	PROJEKT KONCEPCYJNY	Branża:	ARCHITEKTURA
		Str.	...