

*M. KAMISKA*  
*J. M. W. W. W. W.*

00785


Załącznik nr 1  
do Regulaminu budżetu obywatelskiego  
w Toruniu, przyjętego uchwałą nr 52/19  
Rady Miasta Torunia z dnia 7.02.2019 r.  
z późn. zm

**FORMULARZ ZGŁASZANIA PROJEKTÓW  
DO BUDŻETU OBYWATELSKIEGO W TORUNIU NA 2022 R.**

**UWAGA!!!**

- Prosimy o czytelne wypełnienie formularza.
- Formularz można też wypełnić za pomocą Internetu, a następnie wydrukować i przynieść lub przysłać do Urzędu Miasta Torunia. Zajrzyj na [www.budzet.torun.pl](http://www.budzet.torun.pl)

**A. WNIOSKODAWCA:**

 

**B. NAZWA PROJEKTU (maksymalnie 10 słów):**

Retencja „Kaszczorek”

URZĄD MIASTA TORUNIA  
Wydział Komunikacji Społecznej i Informacji  
SEKRETARIAT  
data wpływu 29. 06. 2021  
L. dz. PP. 41805. 2021

**C. TYP PROJEKTU (zaznacz jedną pozycję):**

- projekt ogólnomiejski  
 projekt lokalny

W przypadku zaznaczenia opcji „projekt lokalny” wskaż okręg (pulę środków):

- |   |  |
|---|--|
| <input type="checkbox"/> Bielawy-Grębocin | <input type="checkbox"/> Rubinkowo     |
| <input type="checkbox"/> Bydgoskie        | <input type="checkbox"/> Rudak         |
| <input type="checkbox"/> Chełmińskie      | <input type="checkbox"/> Skarpa        |
| <input type="checkbox"/> Czerniewice      | <input type="checkbox"/> Staromiejskie |
| <input type="checkbox"/> Jakubskie-Mokre  | <input type="checkbox"/> Stawki        |
| <input type="checkbox"/> Kaszczorek       | <input type="checkbox"/> Wrzosey       |
| <input type="checkbox"/> Podgórz          |  |

#### D. OPIS PROJEKTU

Proszę opisać, co dokładnie ma zostać wykonane, podać główne działania związane z realizacją zadania, podać uzasadnienie dla realizacji projektu:

Projekt Retencja „Kaszczorek” to samodzielny system gospodarowania wodą deszczową na potrzeby podlewania zieleni miejskiej oraz spłukiwania ulic w naszym mieście.

Ma być rozwiązaniem ekologicznym przyczyniającym się do niemarnotrawienia wody, a także ekonomicznym, gdyż pozwoli zaoszczędzić środki budżetowe dzięki korzystaniu z wody tańszej od tej pochodzącej z sieci wodociągowej. Odciążenie kanalizacji miejskiej deszczowej spowoduje niższe koszty eksploatacji oraz mniejsze straty energii.

Główną częścią systemu będzie jego część podziemna z dwudziestoma zbiornikami o łącznej pojemności 250 m<sup>3</sup>.

W razie nadmiaru opadów system odbierze krótkotrwale spiętrzenie w urządzeniach i odprowadzi wody poprzez wylot odpływowy.

Nie ma konieczności wykonania wstępnego oczyszczenia wody z zawiesin.

Pobór wody możliwy będzie tylko dla pojazdów specjalnych, tj. dla pojazdów MPO, Straży Pożarnej oraz dla firmy pielęgnującej zieleni miejską. Projekt przewiduje możliwość podłączenia wody dla potrzeb cmentarza przy ul. Turystycznej.

##### PODSTAWOWY ZAKRES ROBÓT BUDOWLANYCH:

1. Montaż zbiorników i instalacji podziemnej w wykopie
2. Zakrycie terenu i montaż części nadziemnej,
3. Wykonanie studni wraz z pompą
4. Wykonanie instalacji poboru wody
5. Uporządkowanie terenu.

Odpowiednio obliczony, dobrany i zamontowany system gromadzenia i wykorzystania wody deszczowej zapewni ograniczenie strat miejskiej wody i wykorzystanie przefiltrowanej wody opadowej do nawadniania miejsc tam, gdzie tej wody brakuje. Realizacja przyniesie trwałe, długoletnie efekty materialne na osiedlach, poprawi poziom usług miejskich.

#### E. LOKALIZACJA, MIEJSCE REALIZACJI

Ulica, numer, rejon ulic, numer działki, inne istotne informacje na temat lokalizacji

ul. Turystyczna, działka nr 414/3, naprzeciwko cmentarza w Kaszczorku

#### F. OPIS PROJEKTU NA STRONĘ INTERNETOWĄ

Proszę podać opis projektu, który zostanie opublikowany na stronie internetowej (maksymalnie 1 200 znaków ze spacjami):

Projekt dotyczy zbudowania samodzielnego systemu gospodarowania wodą deszczową na potrzeby podlewania zieleni miejskiej oraz splukiwania ulic w naszym mieście. Zostanie zbudowany przy ul. Turystycznej (na wysokości cmentarza).

Obejmuje on zaprojektowanie i wykonanie wszystkich instalacji hydraulicznych, w całości (za wyjątkiem punktów czerpalnych) w części podziemnej, a także wszystkie prace wchodzące w zakres procesu budowlanego.

#### G. SZACUNKOWY KOSZT PROJEKTU

Proszę podać szacunkowy koszt realizacji projektu, z podziałem na poszczególne elementy składowe:

299 tys. zł

#### H. ZAŁĄCZNIKI

- Lista poparcia dla projektu (obowiązkowe)
- Oświadczenie podmiotu zewnętrznego o współpracy, (patrz §13 ust.4 pkt 4 Regulaminu) \*
- Schemat
- Zdjęcia\*\*
- Inne (np. dodatkowe ekspertyzy, rekomendacje, analizy prawne)\*\*

\* Jeśli realizacja wymaga współpracy z podmiotem zewnętrznym

\*\*Informacja nieobowiązkowa

## I. OŚWIADCZENIA

### 1. Dla wnioskodawców, którzy w momencie składania wniosku ukończyli 18. rok życia

Oświadczam, że:

- 1) W dniu złożenia wniosku do Budżetu obywatelskiego w Toruniu mam ukończone 18 lat;
- 2) Dane podane w formularzu wniosku są prawdziwe i aktualne;
- 3) Zapoznałem/am się i akceptuję Regulamin budżetu obywatelskiego w Toruniu;
- 4) Zapoznałem/am się z klauzulą informacyjną dotyczącą przetwarzania danych osobowych w procedurze Budżetu obywatelskiego w Toruniu, znajdującą się na ostatniej stronie formularza wniosku;
- 5) Ponoszę odpowiedzialność prawną za dane i informacje zamieszczone w formularzu wniosku.

Toruń,

Data:

28.06 2021

---

### 2. Dla rodzica / opiekuna prawnego osoby małoletniej składającej projekt, która w momencie składania wniosku nie ukończyła 18. roku życia

Oświadczam, że:


- 1) Jestem rodzicem / opiekunem prawnym osoby składającej niniejszy projekt w ramach Budżetu obywatelskiego w Toruniu;
- 2) Akceptuję udział mojego dziecka / podopiecznego w procedurze Budżetu obywatelskiego w Toruniu;
- 3) Zapoznałem/am się z treścią projektu składanego przez moje dziecko / podopiecznego;
- 4) Potwierdzam prawdziwość i aktualność danych, które zostały podane w formularzu;
- 5) Zapoznałem/am się z klauzulą informacyjną dotyczącą przetwarzania danych osobowych w procedurze Budżetu obywatelskiego w Toruniu, znajdującą się na ostatniej stronie formularza wniosku;
- 6) Ponoszę odpowiedzialność prawną za wszelkie dane zamieszczone w formularzu wniosku.

Toruń,

Data:

Czytelny podpis składającego wniosek:

**KONCEPCJA ZBIERANIA WÓD OPADOWYCH DO ZBIORNIKÓW RETENCYJNYCH,  
Z PUNKTEM HYDRANTOWYM (HP1-2) DLA POJAZDÓW  
ORAZ Z PUNKTEM PRZEZNACZONYM NA PODLEWANIE ZLOKALIZOWANYM NA TERENIE CMENTARZA.**

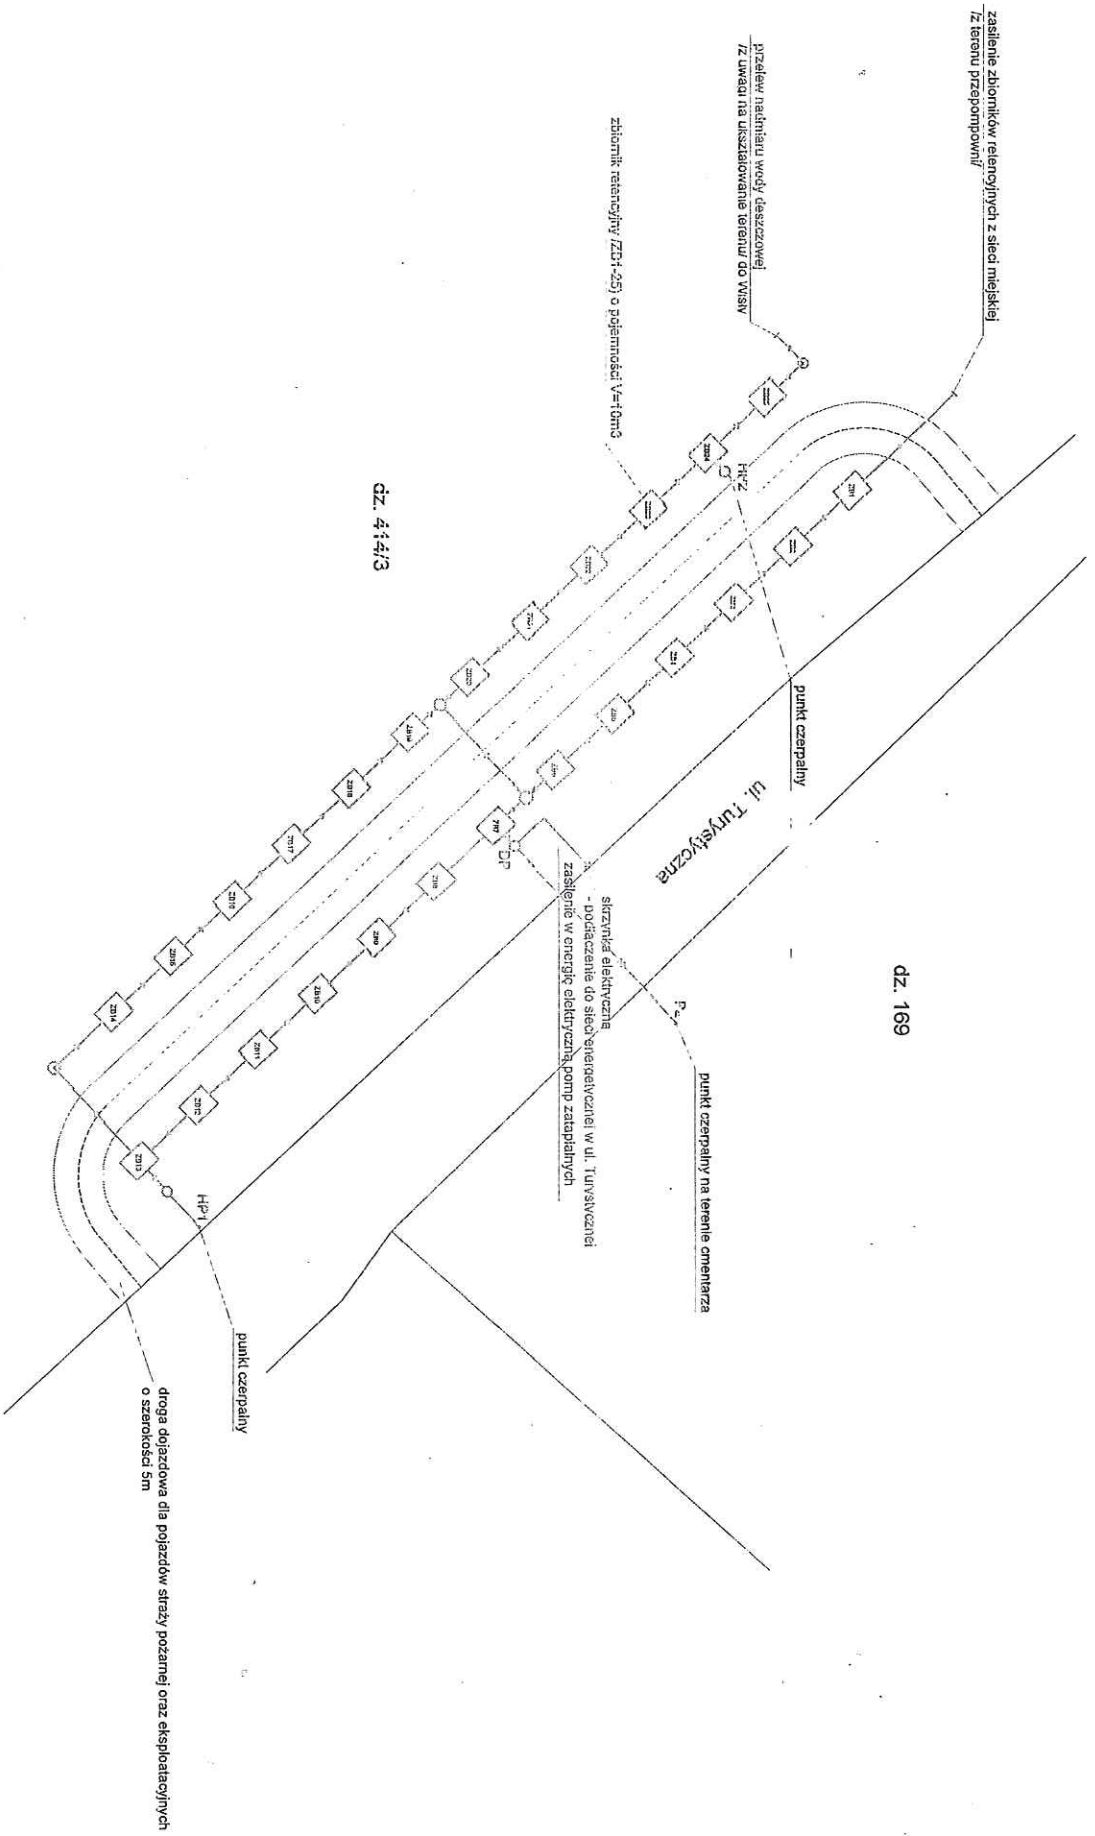

SKALA 1:500