

00874

ok


*Y. Markowski*  
*[Signature]*

Załącznik nr 1  
do Regulaminu budżetu obywatelskiego  
w Toruniu  
przyjętego uchwałą nr 52/19  
Rady Miasta Torunia z dnia 7 lutego 2019r.

**FORMULARZ ZGŁASZANIA PROJEKTÓW  
DO BUDŻETU OBYWATELSKIEGO W TORUNIU NA 2023 R.**

**UWAGA!!!**

- Prosimy o czytelne wypełnienie formularza.
- Formularz można też wypełnić za pomocą Internetu, a następnie wydrukować i przynieść lub przysłać do Urzędu Miasta Torunia. Zajrzyj na [www.budzet.torun.pl](http://www.budzet.torun.pl)

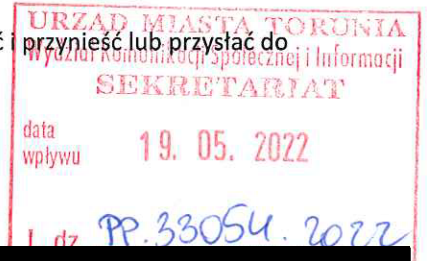

**A. WNIOSKODAWCA:**


Imię i nazwisko:

Adres:

Ulica, nr domu, nr lokalu,  
kod pocztowy, miejscowość

Telefon:

E-mail:

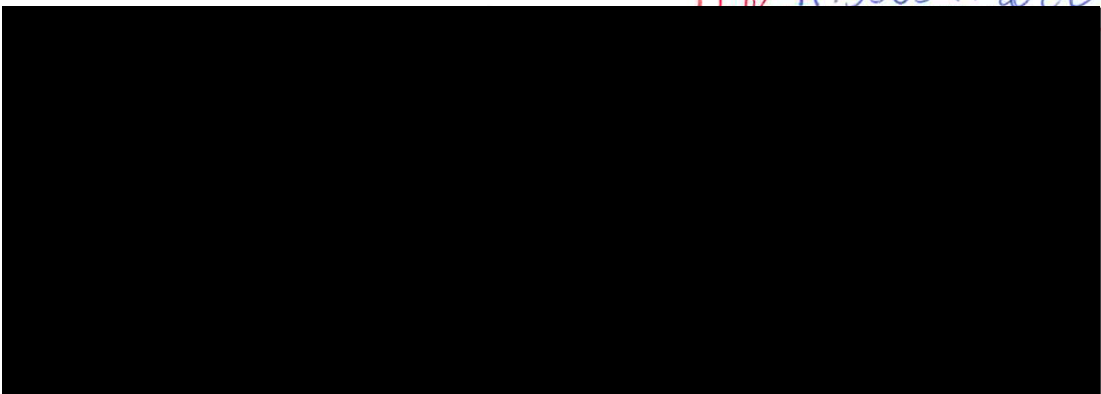

**B. NAZWA PROJEKTU (maksymalnie 10 słów):**

BUDOWA BOISKA TYMCZASOWEGO NA OM GLINKI W TORUNIU

**C. TYP PROJEKTU (zaznacz jedną pozycję):**

- projekt ogólnomiejski
- projekt lokalny

W przypadku zaznaczenia opcji „projekt lokalny” wskaż okręg (pulę środków):

- |   |  |
|---|--|
| <input type="checkbox"/> Bielawy-Grębocin | <input type="checkbox"/> Rubinkowo     |
| <input type="checkbox"/> Bydgoskie        | <input type="checkbox"/> Rudak         |
| <input type="checkbox"/> Chełmińskie      | <input type="checkbox"/> Skarpa        |
| <input type="checkbox"/> Czerniewice      | <input type="checkbox"/> Staromiejskie |
| <input type="checkbox"/> Jakubskie-Mokre  | <input type="checkbox"/> Stawki        |
| <input type="checkbox"/> Kaszczorek       | <input type="checkbox"/> Wrzosy        |
| <input type="checkbox"/> Podgórz          |  |

#### D. OPIS PROJEKTU

Proszę opisać, co dokładnie ma zostać wykonane, podać główne działania związane z realizacją zadania, podać uzasadnienie dla realizacji projektu:

Zgłaszany projekt przedstawia budowę boiska o wymiarach 23,9 x 15,4 m wraz z wykonaniem ogrodzenia terenu z bramą i furtką, regulaminem, 2 ławkami, koszem na śmieci oraz wyposażeniem boiska w bramki do piłki nożnej.

Obecnie trwa rozbudowa OM Glinki. Wybudowane boisko będzie ogólnodostępne dla wszystkich mieszkańców Torunia. W tym obszarze bardzo brakuje takiego obiektu. Warto zauważyć, że ówczesnie w miejscowym planie zagospodarowania przestrzennego ujęta została budowa takiego boiska. Rekreacyjny charakter znacznie poprawiłby atrakcyjność nowo powstającego osiedla mieszkaniowego. Jednak głównym założeniem projektu jest dążenie do aktywnego, zdrowego i bezpiecznego trybu życia młodzieży i dorosłych.

Mieszkańcy OM Glinki zgłaszają potrzebę powstania boiska w ramach budżetu obywatelskiego od 2 lat. Osiedle zamieszkuje coraz więcej dzieci i młodzieży. Na osiedlu są 2 place zabaw dedykowane małym dzieciom. W tym roku pojawiły się 3 urządzenia siłowni zewnętrznej dla dzieci. Obserwujemy, że nastoletnia młodzież potrzebuje przestrzeni do grania w piłkę. Obecnie wykorzystują każdą przestrzeń, którą wybiorą. Grają więc na terenie parkingu przy Poznańskiej 294 G, gdzie istnieje ryzyko uszkodzenia stojących tam samochodów; grają na placach zabaw lub obok, traktując ogrodzenie placu zabaw jako bramki, co prowadzi do dewastacji i powoduje zagrożenie bezpieczeństwa użytkowników placu zabaw. Hałas zabaw prowadzonych w centrum osiedla irytuje osoby starsze, które chciałyby mieć ciszę. To prowadzi nieuchronnie do konfliktów wśród mieszkańców a dzieci są przeganiane. Coraz częściej z powodu zachowania młodzieży wzywana jest na teren osiedla Policja.

Boisko docelowo planowane jest na terenie osiedla Glinki etap II. Teren przeznaczony na osiedle jest w tym momencie zalesiony, wymaga nakładów związanych z przygotowaniem terenu. Dlatego mieszkańcy pytają o możliwość powstania boiska tymczasowego, które w odpowiednim czasie zostanie przeniesione na miejsce wskazane w planie zagospodarowania terenu.

#### E. LOKALIZACJA, MIEJSCE REALIZACJI

Ulica, numer, rejon ulic, numer działki, inne istotne informacje na temat lokalizacji

ul. Poznańska 296, 87-100 Toruń  
nr działki 44/10, obręb

## F. OPIS PROJEKTU NA STRONĘ INTERNETOWĄ

Proszę podać opis projektu, który zostanie opublikowany na stronie internetowej (maksymalnie 1 200 znaków ze spacjami):

Wybudowanie boiska tymczasowego o wymiarach 23,9 x 15,4 m wraz z wykonaniem ogrodzenia terenu z bramą i furtką, regulaminem, 6 ławkami, koszem na śmieci oraz wyposażeniem boiska w bramki do piłki nożnej przy ul. Poznańskiej 296 w Toruniu. Założeniem projektu jest poprawa bezpieczeństwa zabawy dzieci i młodzieży, dążenie do aktywnego i zdrowego trybu życia młodzieży oraz osób dorosłych, a także zwiększenie atrakcyjności nowo powstającego osiedla mieszkaniowego.

## G. SZACUNKOWY KOSZT PROJEKTU

Proszę podać szacunkowy koszt realizacji projektu, z podziałem na poszczególne elementy składowe:

Wybudowanie boiska tymczasowego 150.000,00 zł + wyposażenie boiska 30.000,00 zł

## H. ZAŁĄCZNIKI

- Lista poparcia dla projektu (obowiązkowe)
- Oświadczenie podmiotu zewnętrznego o współpracy, (patrz §13 ust.4 pkt 4 Regulaminu) \*
- Mapy\*\*
- Zdjęcia\*\*
- Inne (np. dodatkowe ekspertyzy, rekomendacje, analizy prawne)\*\*

\* Jeśli realizacja wymaga współpracy z podmiotem zewnętrznym  
\*\* Informacja nieobowiązkowa

## I. OŚWIADCZENIA

### 1. Dla wnioskodawców, którzy w momencie składania wniosku ukończyli 18. rok życia

Oświadczam, że:

- 1) W dniu złożenia wniosku do Budżetu obywatelskiego w Toruniu mam ukończone 18 lat;
- 2) Dane podane w formularzu wniosku są prawdziwe i aktualne;
- 3) Zapoznałem/am się i akceptuję Regulamin budżetu obywatelskiego w Toruniu;

- 4) Zapoznałem/am się z klauzulą informacyjną dotyczącą przetwarzania danych osobowych w procedurze Budżetu obywatelskiego w Toruniu, znajdującą się na ostatniej stronie formularza wniosku;
- 5) Ponoszę odpowiedzialność prawną za dane i informacje zamieszczone w formularzu wniosku.

Toruń,

Data:

11.05.2022

---

**2. Dla rodzica / opiekuna prawnego osoby małoletniej składającej projekt, która w momencie składania wniosku nie ukończyła 18. roku życia**


Oświadczam, że:

- 1) Jestem rodzicem / opiekunem prawnym osoby składającej niniejszy projekt w ramach Budżetu obywatelskiego w Toruniu;
- 2) Akceptuję udział mojego dziecka / podopiecznego w procedurze Budżetu obywatelskiego w Toruniu;
- 3) Zapoznałem/am się z treścią projektu składanego przez moje dziecko / podopiecznego;
- 4) Potwierdzam prawdziwość i aktualność danych, które zostały podane w formularzu;
- 5) Zapoznałem/am się z klauzulą informacyjną dotyczącą przetwarzania danych osobowych w procedurze Budżetu obywatelskiego w Toruniu, znajdującą się na ostatniej stronie formularza wniosku;
- 6) Ponoszę odpowiedzialność prawną za wszelkie dane zamieszczone w formularzu wniosku.

Toruń,

Data:

Czytelny podpis składającego wniosek:

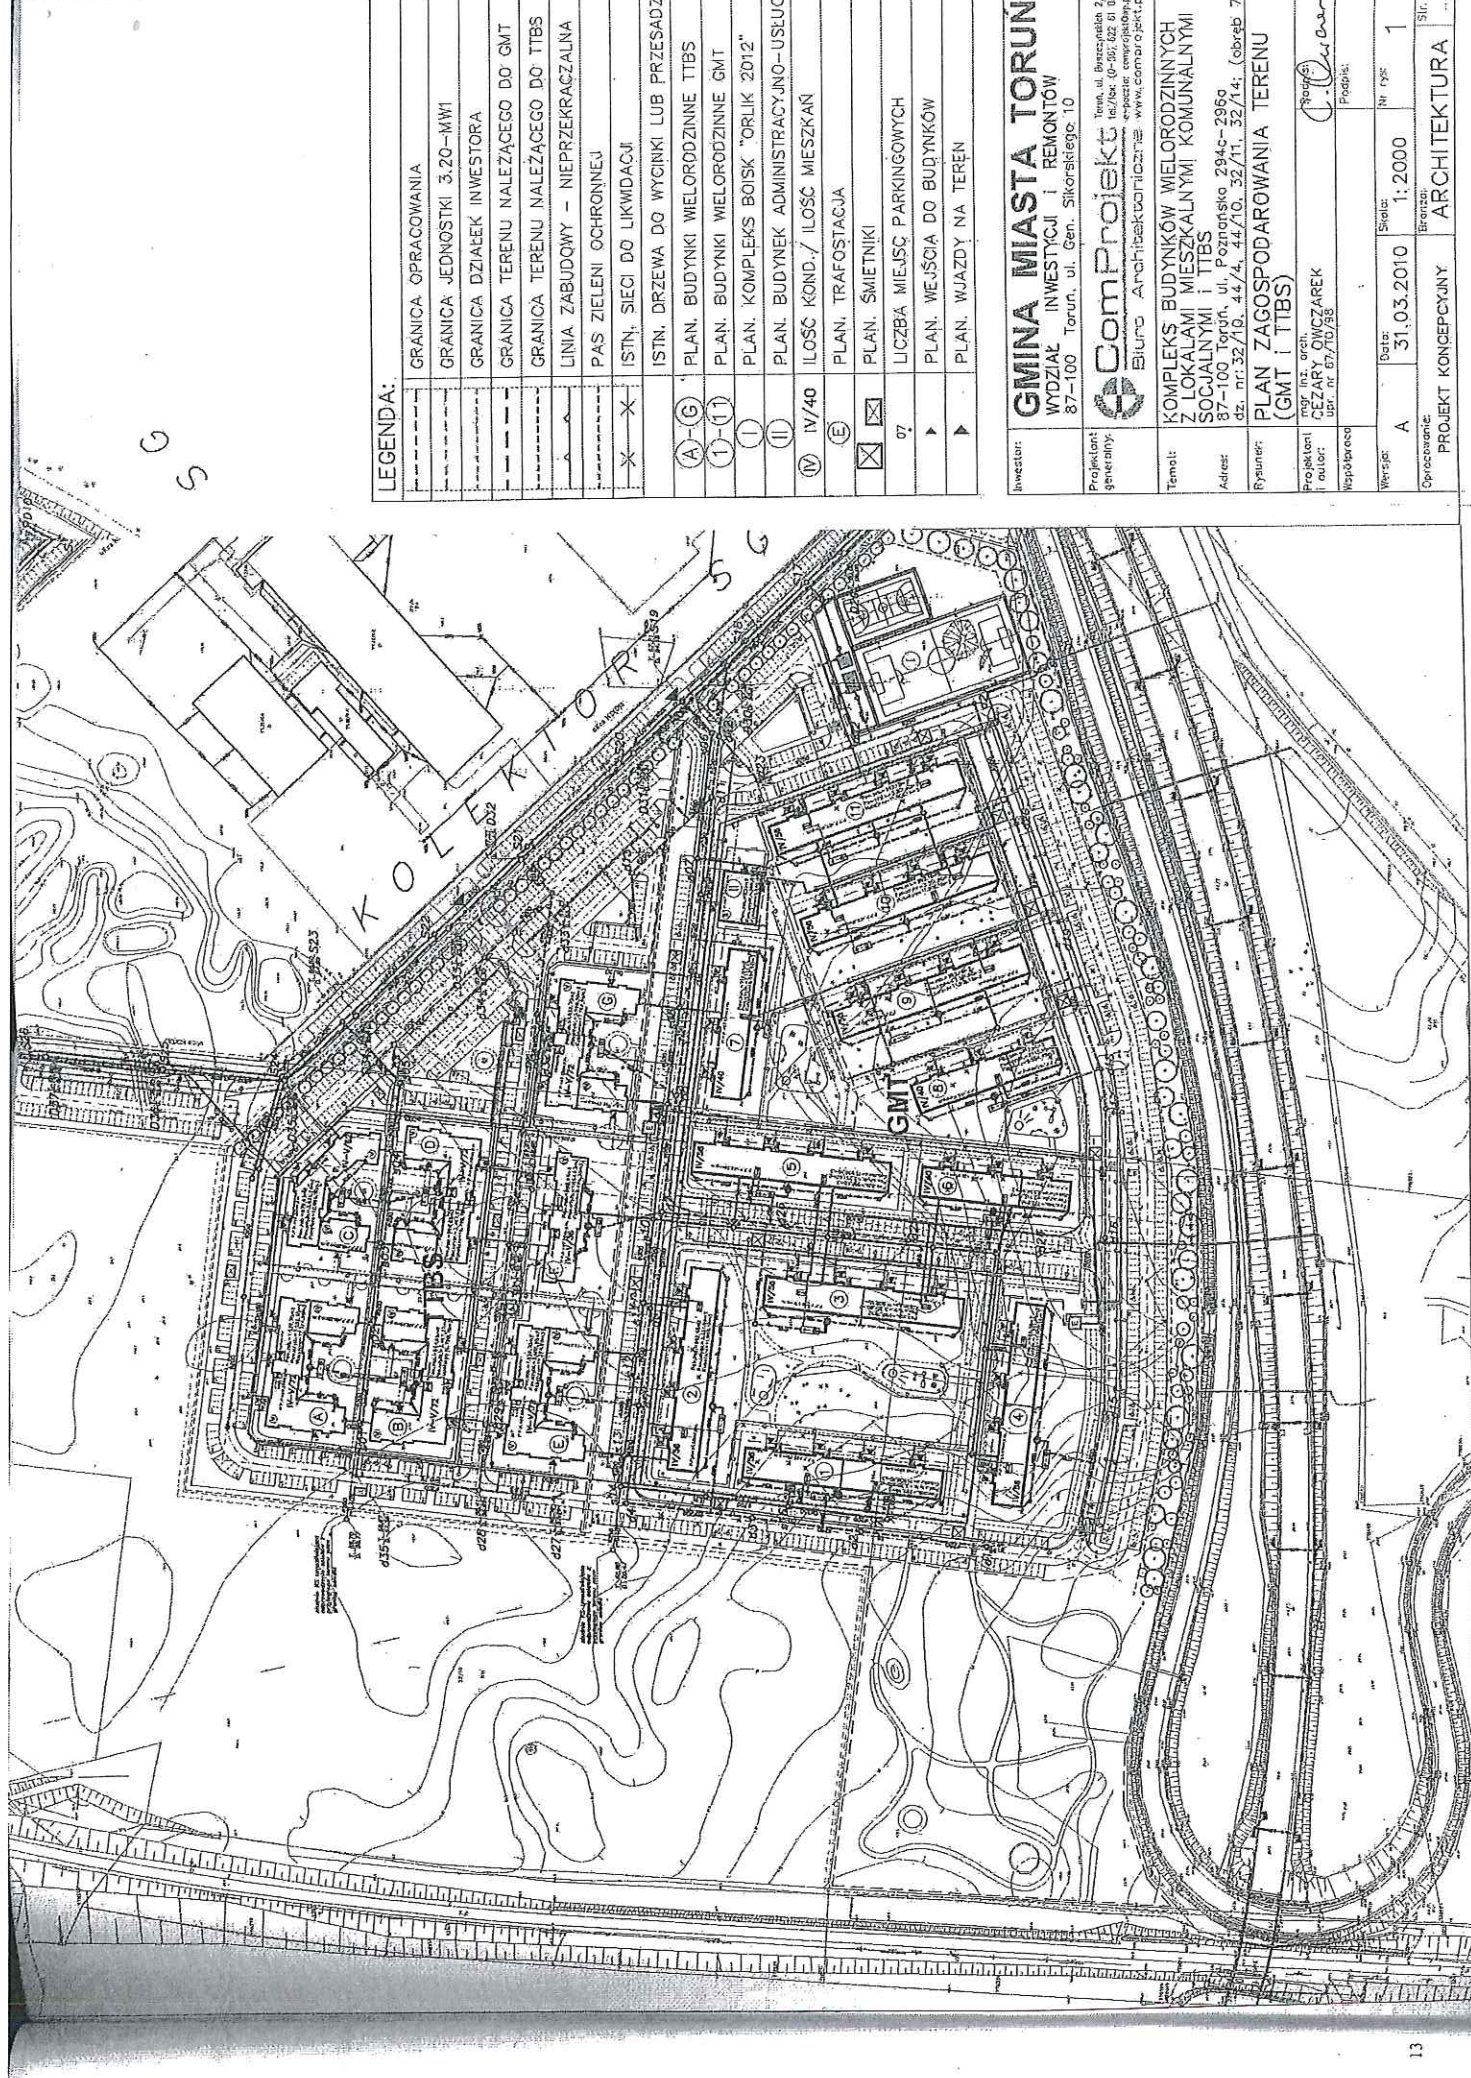

LEGENDA:

---	GRANICA OPRACOWANIA
---	GRANICA JEDNOSTKI 3.20-MWI
---	GRANICA DZIAŁEK INWESTORA
---	GRANICĄ TERENU NALEŻĄCEGO DO GMT
---	GRANICĄ TERENU NALEŻĄCEGO DO TIBS
---	LINIA ZABUDOWY - NIEPRZEKRACZALNA
---	PAS ZIELENI OCHRONNEJ
✕	ISTN. SIECI DO LIKWIDACJI
---	ISTN. DRZEWA DO WYCINKI LUB PRZESADZ.
(A)-(G)	PLAN. BUDYNKI WIELORÓDZINNE TIBS
(1)-(11)	PLAN. BUDYNKI WIELORÓDZINNE GMT
I	PLAN. KOMPLEKS BOISK "ORLIK 2012"
II	PLAN. BUDYNEK ADMINISTRACYJNO-USŁUG.
IV/40	ILOŚĆ KOND./ ILOŚĆ MIESZKAŃ
E	PLAN. TRAFOSTACJA
☒	PLAN. ŚMIETNIKI
07	LICZBA MIEJSC PARKINGOWYCH
▶	PLAN. WEJŚCIA DO BUDYNKÓW
▶	PLAN. WIAZDY NA TEREN

**INWESTOR:** GMINA MIASTA TORUŃ  
 WYDZIAŁ INWESTYCJI I REMONTÓW  
 87-100 Toruń, ul. Gen. Sikorskiego 10

**Projektant generalny:** ComProjekt  
 Toruń, ul. Bystrzyńskich 2/1  
 tel./fax: (0-56) 622 01 02  
 e-mail: comprojekt@wp.pl  
 www.comprojekt.pl

**Temat:** KOMPLEKS BUDYNKÓW WIELORÓDZINNYCH  
 Z LOKALAMI MIESZKALNYMI KOMUNALNYMI  
 SOCJALNYMI I TIBS

**Adres:** 87-100 Toruń, ul. Poznańskie 294c-296a  
 dz. nr. 32/10, 44/4, 44/10, 32/11, 32/14; (obrob. 7)

**Rytm:** PLAN ZAGOSPODAROWANIA TERENU  
 (GMT I TIBS)

**Projektant i autor:** mgr inż. arch. CEZARY GWIŹDAREK  
 ul. nr. 67/10/5B

**Wzrost:** A

**Data:** 31.03.2010

**Skala:** 1:2000

**Nr rys:** 1

**Opis:** PROJEKT KONCEPCYJNY ARCHITEKTURA

