

Ru0093


*K. M. K...
p. M. W...
M. J...*

Załącznik nr 1
do Regulaminu budżetu obywatelskiego
w Toruniu, przyjętego uchwałą nr 52/19
Rady Miasta Torunia z dnia 7.02.2019 r.
z późn. zm


FORMULARZ ZGŁASZANIA PROJEKTÓW DO BUDŻETU OBYWATELSKIEGO W TORUNIU NA 2022 R.

UWAGA!!!

- Prosimy o czytelne wypełnienie formularza.
- Formularz można też wypełnić za pomocą Internetu, a następnie wydrukować i przynieść lub przysłać do Urzędu Miasta Torunia. Zajrzyj na www.budzet.torun.pl

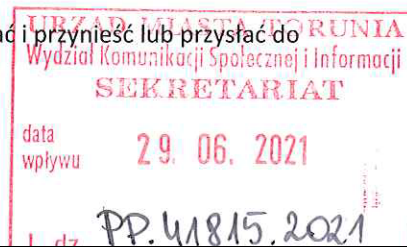

A. WNIOSKODAWCA:

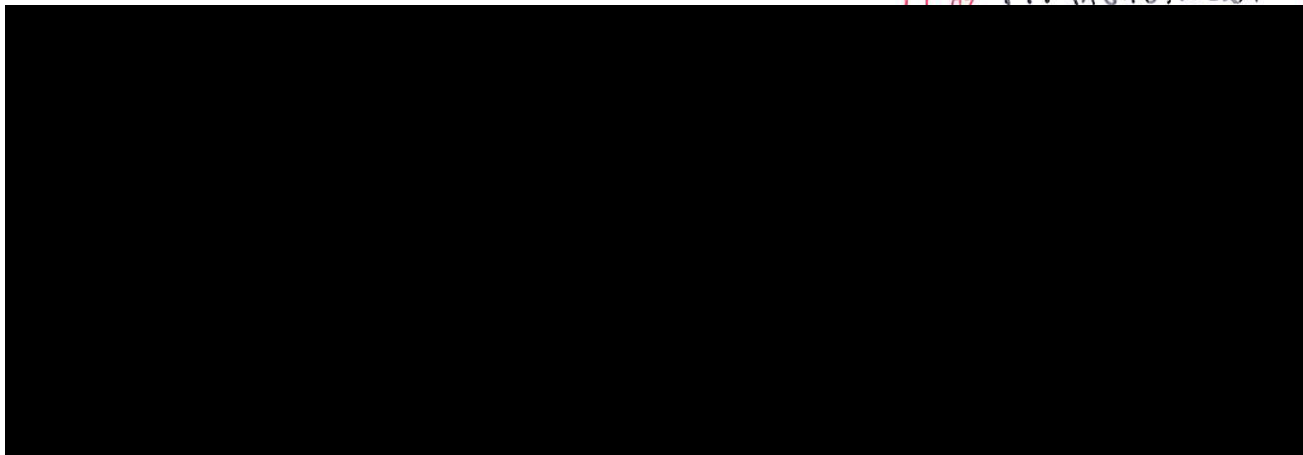

B. NAZWA PROJEKTU (maksymalnie 10 słów):

Osiedle Gerwazego- czas na rekreację, czas na zdrowie!

C. TYP PROJEKTU (zaznacz jedną pozycję):

- projekt ogólnomiejski
 projekt lokalny

W przypadku zaznaczenia opcji „projekt lokalny” wskaż okręg (pulę środków):

- | | |
|---|---|
| <input type="checkbox"/> Bielawy-Grębocin | <input type="checkbox"/> Rubinkowo |
| <input type="checkbox"/> Bydgoskie | <input checked="" type="checkbox"/> Rudak |
| <input type="checkbox"/> Chełmińskie | <input type="checkbox"/> Skarpa |
| <input type="checkbox"/> Czerniewice | <input type="checkbox"/> Staromiejskie |
| <input type="checkbox"/> Jakubskie-Mokre | <input type="checkbox"/> Stawki |
| <input type="checkbox"/> Kaszczorek | <input type="checkbox"/> Wrzosy |
| <input type="checkbox"/> Podgórz | |

D. OPIS PROJEKTU

Proszę opisać, co dokładnie ma zostać wykonane, podać główne działania związane z realizacją zadania, podać uzasadnienie dla realizacji projektu:

Osiedle Gerwazego to osiedle, na którym mieszkają zarówno osoby starsze jak i rodziny z dziećmi. Teren przy Podgórskiej 14Di 14F od lat jest terenem niewykorzystanym. Projekt zakłada utworzenie miejsca rekreacyjnego dla wszystkich mieszkańców. Niewykorzystany teren idealnie nadaje się na miejsce odpoczynku, wspólnego spędzania czasu oraz dbania o swoje zdrowie. W miejscu zarosniętym trawą proponujemy pod osłoną drzew ustawić stoły do ping-ponga, szachów i chińczyka, wybieg dla psów, elementy siłowni zewnętrznej, ławki, kosze na śmieci. Siłownia miałaby być zlokalizowana bezpośrednio przy placu zabaw. Rodzice czy dziadkowie w czasie kiedy dzieci będą się bawiły na placu zabaw mogą ćwiczyć na urządzeniach, poprawiając swoje zdrowie i kondycję, równocześnie obserwując swoje pociechy. Ma być to miejsce gdzie mieszkańcy mogą się spotkać i wspólnie spędzać czas bez względu na wiek. Projekt obejmuje uporządkowanie tej przestrzeni wraz z nowymi nasadzeniami krzewów. Część tego terenu proponujemy zagospodarować również jako wybieg dla psów, który byłby ogrodzony wraz z elementami do tresury psów, koszem na odchody oraz poidełkiem dla zwierząt.

Projekt obejmuje:

- wybieg dla psów na działce nr 61/2 obręb 66 ogrodzony z dwiema furtkami po przeciwnych stronach (można wykorzystać istniejące ogrodzenie) wraz z płótkami do przeskakowania, obręczami, kładkami, szyldem informującym o przeznaczeniu i zasadach, poidełkiem dla psów oraz koszem na odchody i ławką;
- montaż urządzeń siłowni zewnętrznej na działce nr 88/8 obręb 66, zaopatrzonej w takie urządzenia jak: ławki z rowerkami (same pedały), biegacz, orbitrek, surfer, wiślarz, twister oraz 3 urządzenia dedykowane dla dzieci typu biegacz, stepper, rowerek wraz z regulaminem korzystania;
- nasadzenia przy siłowni zewnętrznej krzewów liściastych oraz iglastych,
- montaż ławek, stołu do ping-ponga, stołu do szachów, chińczyka wraz z krzeselkami,
- uporządkowanie istniejącej zieleni, wytyczenie ścieżek, montaż koszy na odpady.

W okolicy proponowanym do zagospodarowania wybiegu dla psów nie ma żadnego.

Osiedle jest bardzo duże- znajdują się tam budynki TTBS, budynki Wspólnot Mieszkaniowych oraz w najbliższym czasie po prawej stronie ul. Podgórskiej 14B rozpocznie się budowa kolejnych budynków przez firmę PRES. Osiedle cały czas się rozrasta i jest potrzeba takiego miejsca. Tym bardziej, że mieszkańcy kochają zwierzęta czego potwierdzeniem jest duża ilość posiadanych przez nich psów. Siłownia zewnętrzna najbliższa znajduje się przy Szkole Podstawowej nr 17, gdzie aby się do niej dostać należy przejść przez tory kolejowe, na których nie ma chodnika i ruch jest duży, zwłaszcza samochodów ciężarowych należących do wojska.

Osiedle jest tak duże i cały czas się rozrasta, że potrzeba takiego miejsca jest zasadna.

Tym bardziej, że projekt zakłada także montaż stolików do gier takich jak szachy, ping-pong czy chińczyk.

Miejsce to ma być kompleksowym miejscem spotkań wielopokoleniowych członków lokalnego społeczeństwa, celem ich lepszego poznania się, wspólnego spędzania czasu poprzez aktywność fizyczną, uczenia się od siebie i ćwiczenia myślenia strategicznego (szachy). Miejsce to może być miejscem, gdzie dzieci, młodzież i dorośli, w tym seniorzy, będą razem z niego korzystać w otoczeniu zieleni, gdzie wysokie drzewa dają cień i wytchnienie.

E. LOKALIZACJA, MIEJSCE REALIZACJI

Ulica, numer, rejon ulic, numer działki, inne istotne informacje na temat lokalizacji

Podgórska 14D/14F, Gerwazego 9-7, działki nr 61/2 i 88/8 obręb 66

F. OPIS PROJEKTU NA STRONĘ INTERNETOWĄ

Proszę podać opis projektu, który zostanie opublikowany na stronie internetowej (maksymalnie 1 200 znaków ze spacjami):

Wyobraź sobie miejsce, gdzie wspólnie z rodziną i sąsiadami spędzisz czas w otoczeniu pięknej zieleni, pod parasolem z drzew. Miejsce, gdzie pograsz z dzieckiem w ping-ponga lub w szachy czy chińczyka. Miejsce, gdzie pojeździsz na rowerku stacjonarnym czy orbitreku, aby poprawić swoją kondycję bezpośrednio przy placu zabaw. Miejscu, gdzie dzieci będą mogły poćwiczyć z rodzicami i dziadkami na urządzeniach dedykowanych specjalnie dla nich. Miejscu, gdzie możesz usiąść na ławeczce w cieniu i porozmawiać z sąsiadem. Miejscu, gdzie Twój pies może bezpiecznie zostać puszczony na terenie przeznaczonym dla niego. Miejscu do odpoczynku, relaksu i przyjemnego spędzaniu czasu.

Takim miejscem może być plac rekreacyjny na osiedlu zlokalizowany przy ul. Podgórskiej 14D i 14F i Gerwazego 9-7.

G. SZACUNKOWY KOSZT PROJEKTU

Proszę podać szacunkowy koszt realizacji projektu, z podziałem na poszczególne elementy składowe:

1. Wybieg dla psów- 35 000 zł;
2. Siłownia zewnętrzna- 50 000 zł
3. Zagospodarowanie terenu, uporządkowanie terenu, nowe nasadzenia krzewów, śmietniki, ławki, podłoże do siłowni- 15 000 zł
4. Stół do ping-ponga, stół do szachów z ławkami- 12 000 zł

H. ZAŁĄCZNIKI

x Lista poparcia dla projektu (obowiązkowe)

x Oświadczenie podmiotu zewnętrznego o współpracy, (patrz §13 ust.4 pkt 4 Regulaminu) *

x Mapy- 1 SZT**

x Zdjęcia- 7 SZT**

x Inne (projekt zagospodarowania terenu wraz z opisem)**

- opis projektu- 1 szt;
- zdjęcia przykładowych urządzeń siłowni- 10 szt

** Jeśli realizacja wymaga współpracy z podmiotem zewnętrznym*

***Informacja nieobowiązkowa*

I. OŚWIADCZENIA

1. Dla wnioskodawców, którzy w momencie składania wniosku ukończyli 18. rok życia

Oświadczam, że:

- 1) W dniu złożenia wniosku do Budżetu obywatelskiego w Toruniu mam ukończone 18 lat;
- 2) Dane podane w formularzu wniosku są prawdziwe i aktualne;
- 3) Zapoznałem/am się i akceptuję Regulamin budżetu obywatelskiego w Toruniu;
- 4) Zapoznałem/am się z klauzulą informacyjną dotyczącą przetwarzania danych osobowych w procedurze Budżetu obywatelskiego w Toruniu, znajdującą się na ostatniej stronie formularza wniosku;
- 5) Ponoszę odpowiedzialność prawną za dane i informacje zamieszczone w formularzu wniosku.

Toruń,

Data:
21.06.2021

2. Dla rodzica / opiekuna prawnego osoby małoletniej składającej projekt, która w momencie składania wniosku nie ukończyła 18. roku życia

Oświadczam, że:

- 1) Jestem rodzicem / opiekunem prawnym osoby składającej niniejszy projekt w ramach Budżetu obywatelskiego w Toruniu;
- 2) Akceptuję udział mojego dziecka / podopiecznego w procedurze Budżetu obywatelskiego w Toruniu;
- 3) Zapoznałem/am się z treścią projektu składanego przez moje dziecko / podopiecznego;
- 4) Potwierdzam prawdziwość i aktualność danych, które zostały podane w formularzu;
- 5) Zapoznałem/am się z klauzulą informacyjną dotyczącą przetwarzania danych osobowych w procedurze Budżetu obywatelskiego w Toruniu, znajdującą się na ostatniej stronie formularza wniosku;

Wydruk mapy z systemu WebEWID



Wydruk w skali 1:500

Wydruk z systemu WebEWID

Udostępniane informacje nie są dokumentami w postępowaniach administracyjnych i innych. Materiały zawierające informacje z powiatowego zasobu geodezyjnego i kartograficznego (w tym dane z operatu ewidencji gruntów i budynków Urzędu Miasta Torunia) należy zamawiać w Wydziale Geodezji. Dokumenty zawierające inne informacje przetwarzane w Wewnętrznym Portalu Mapowym należy zamawiać w wydziałach merytorycznych, odpowiedzialnych za aktualizację tych danych.

Sporządził: Gooa






6

7

8

10

SUNNY PLACE

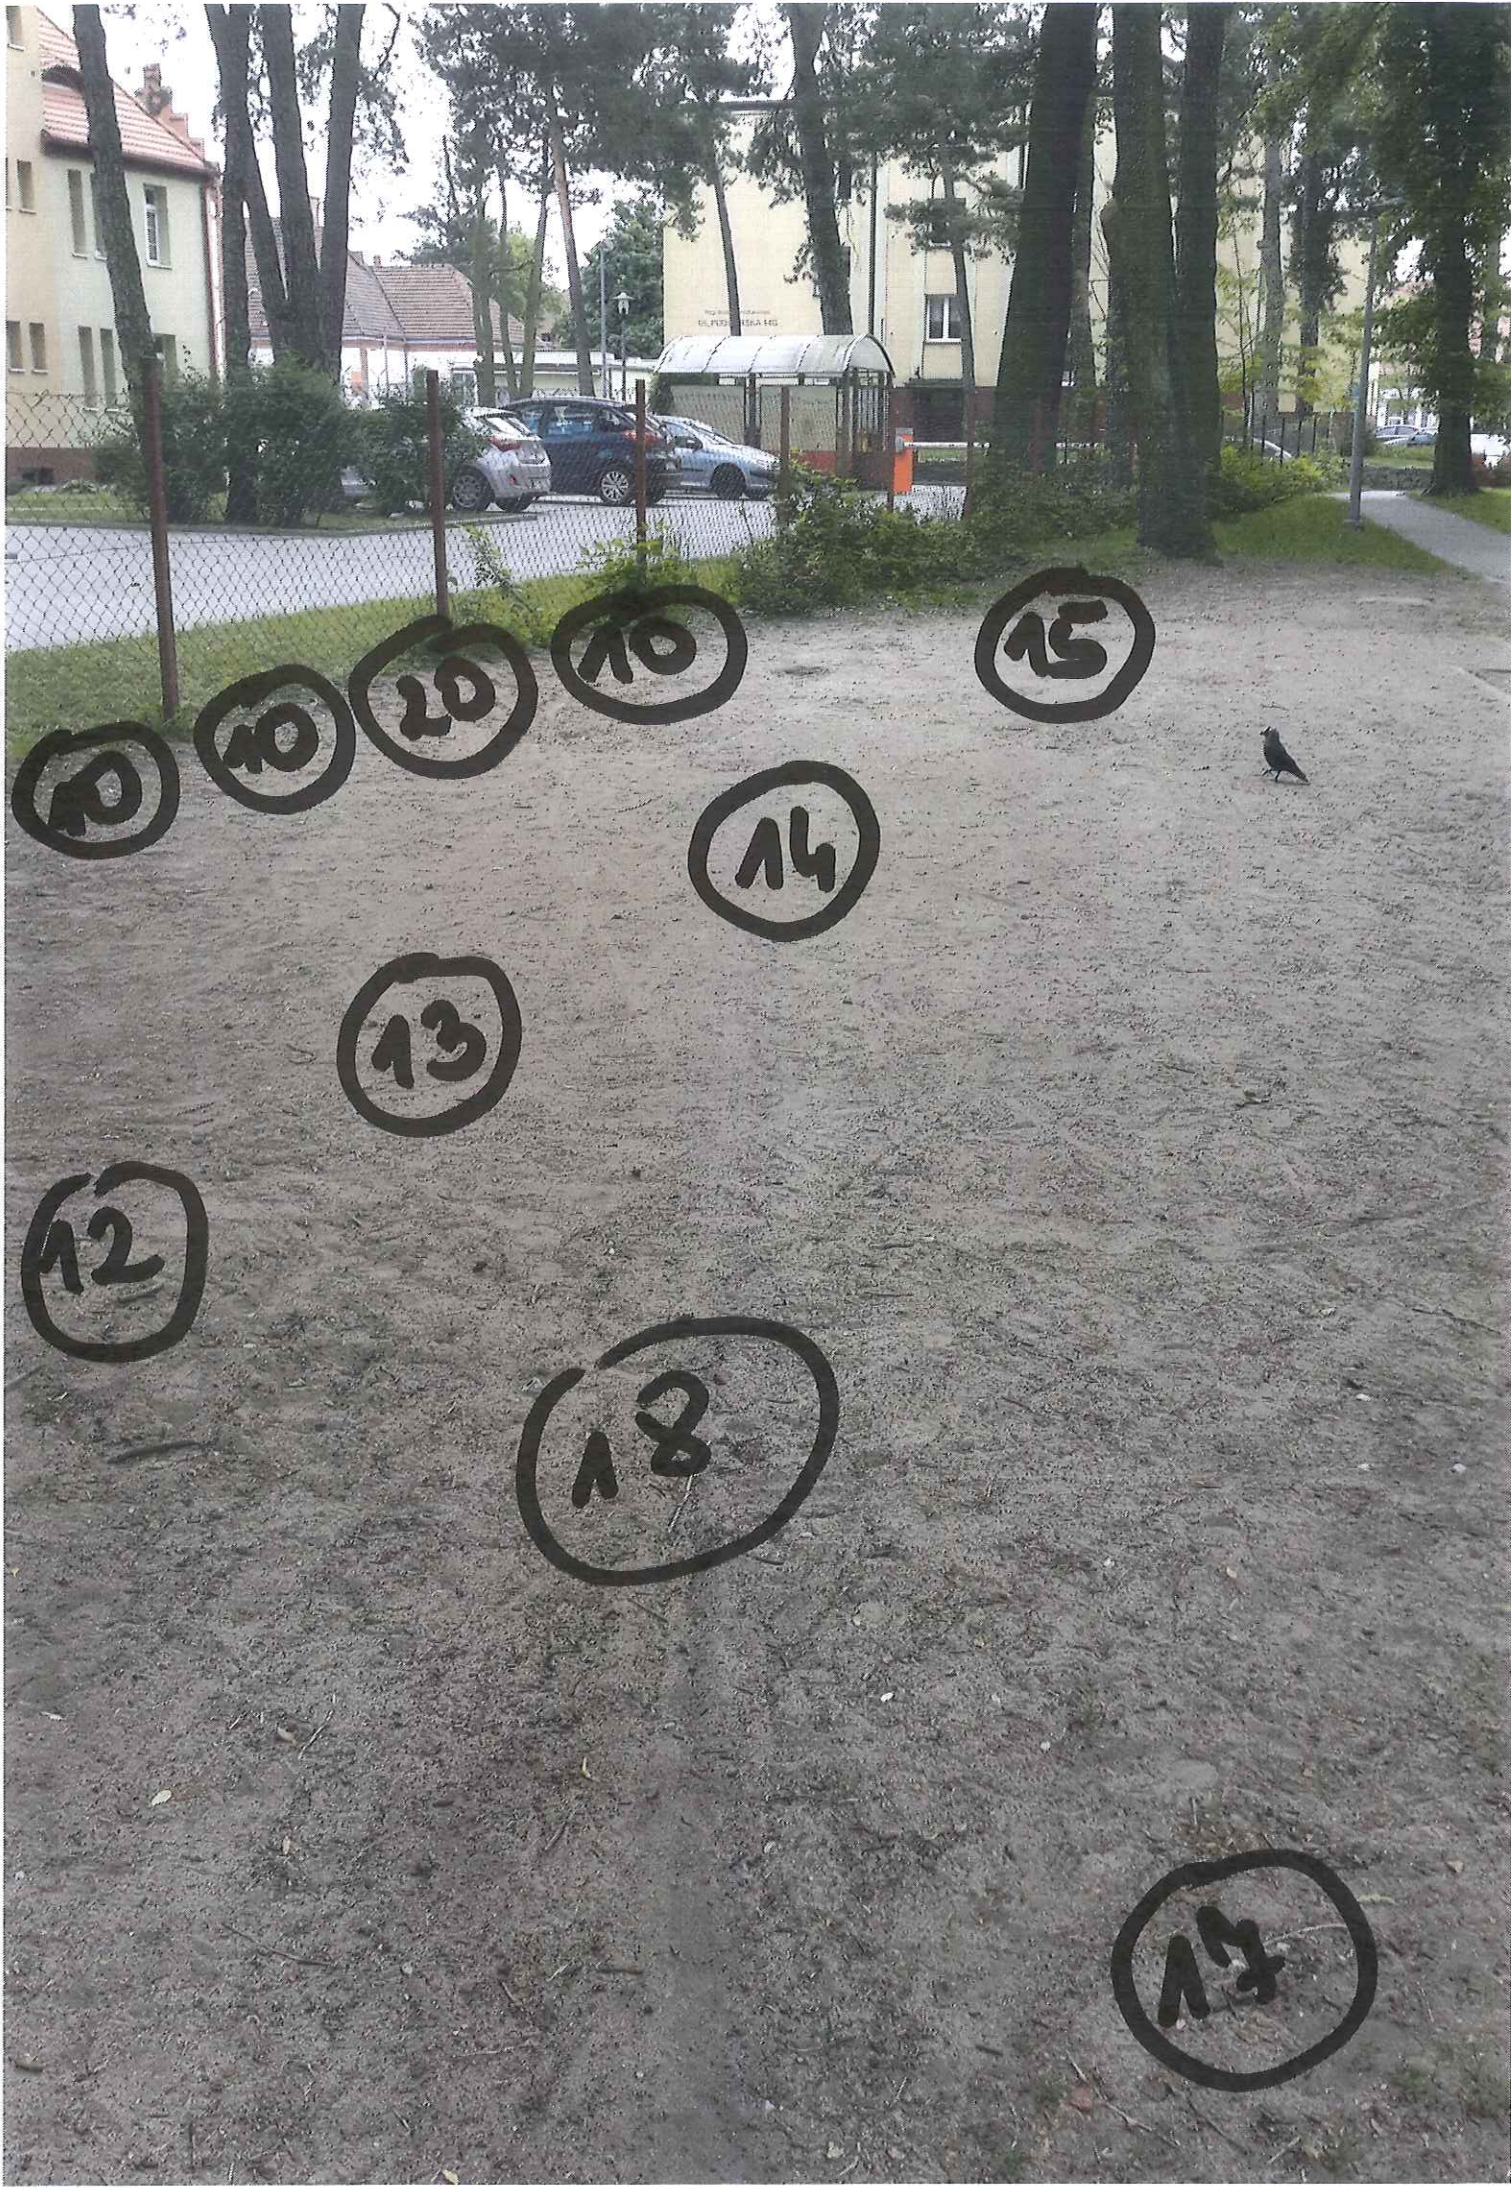

10

10

20

10

15


14

13

12

18

17

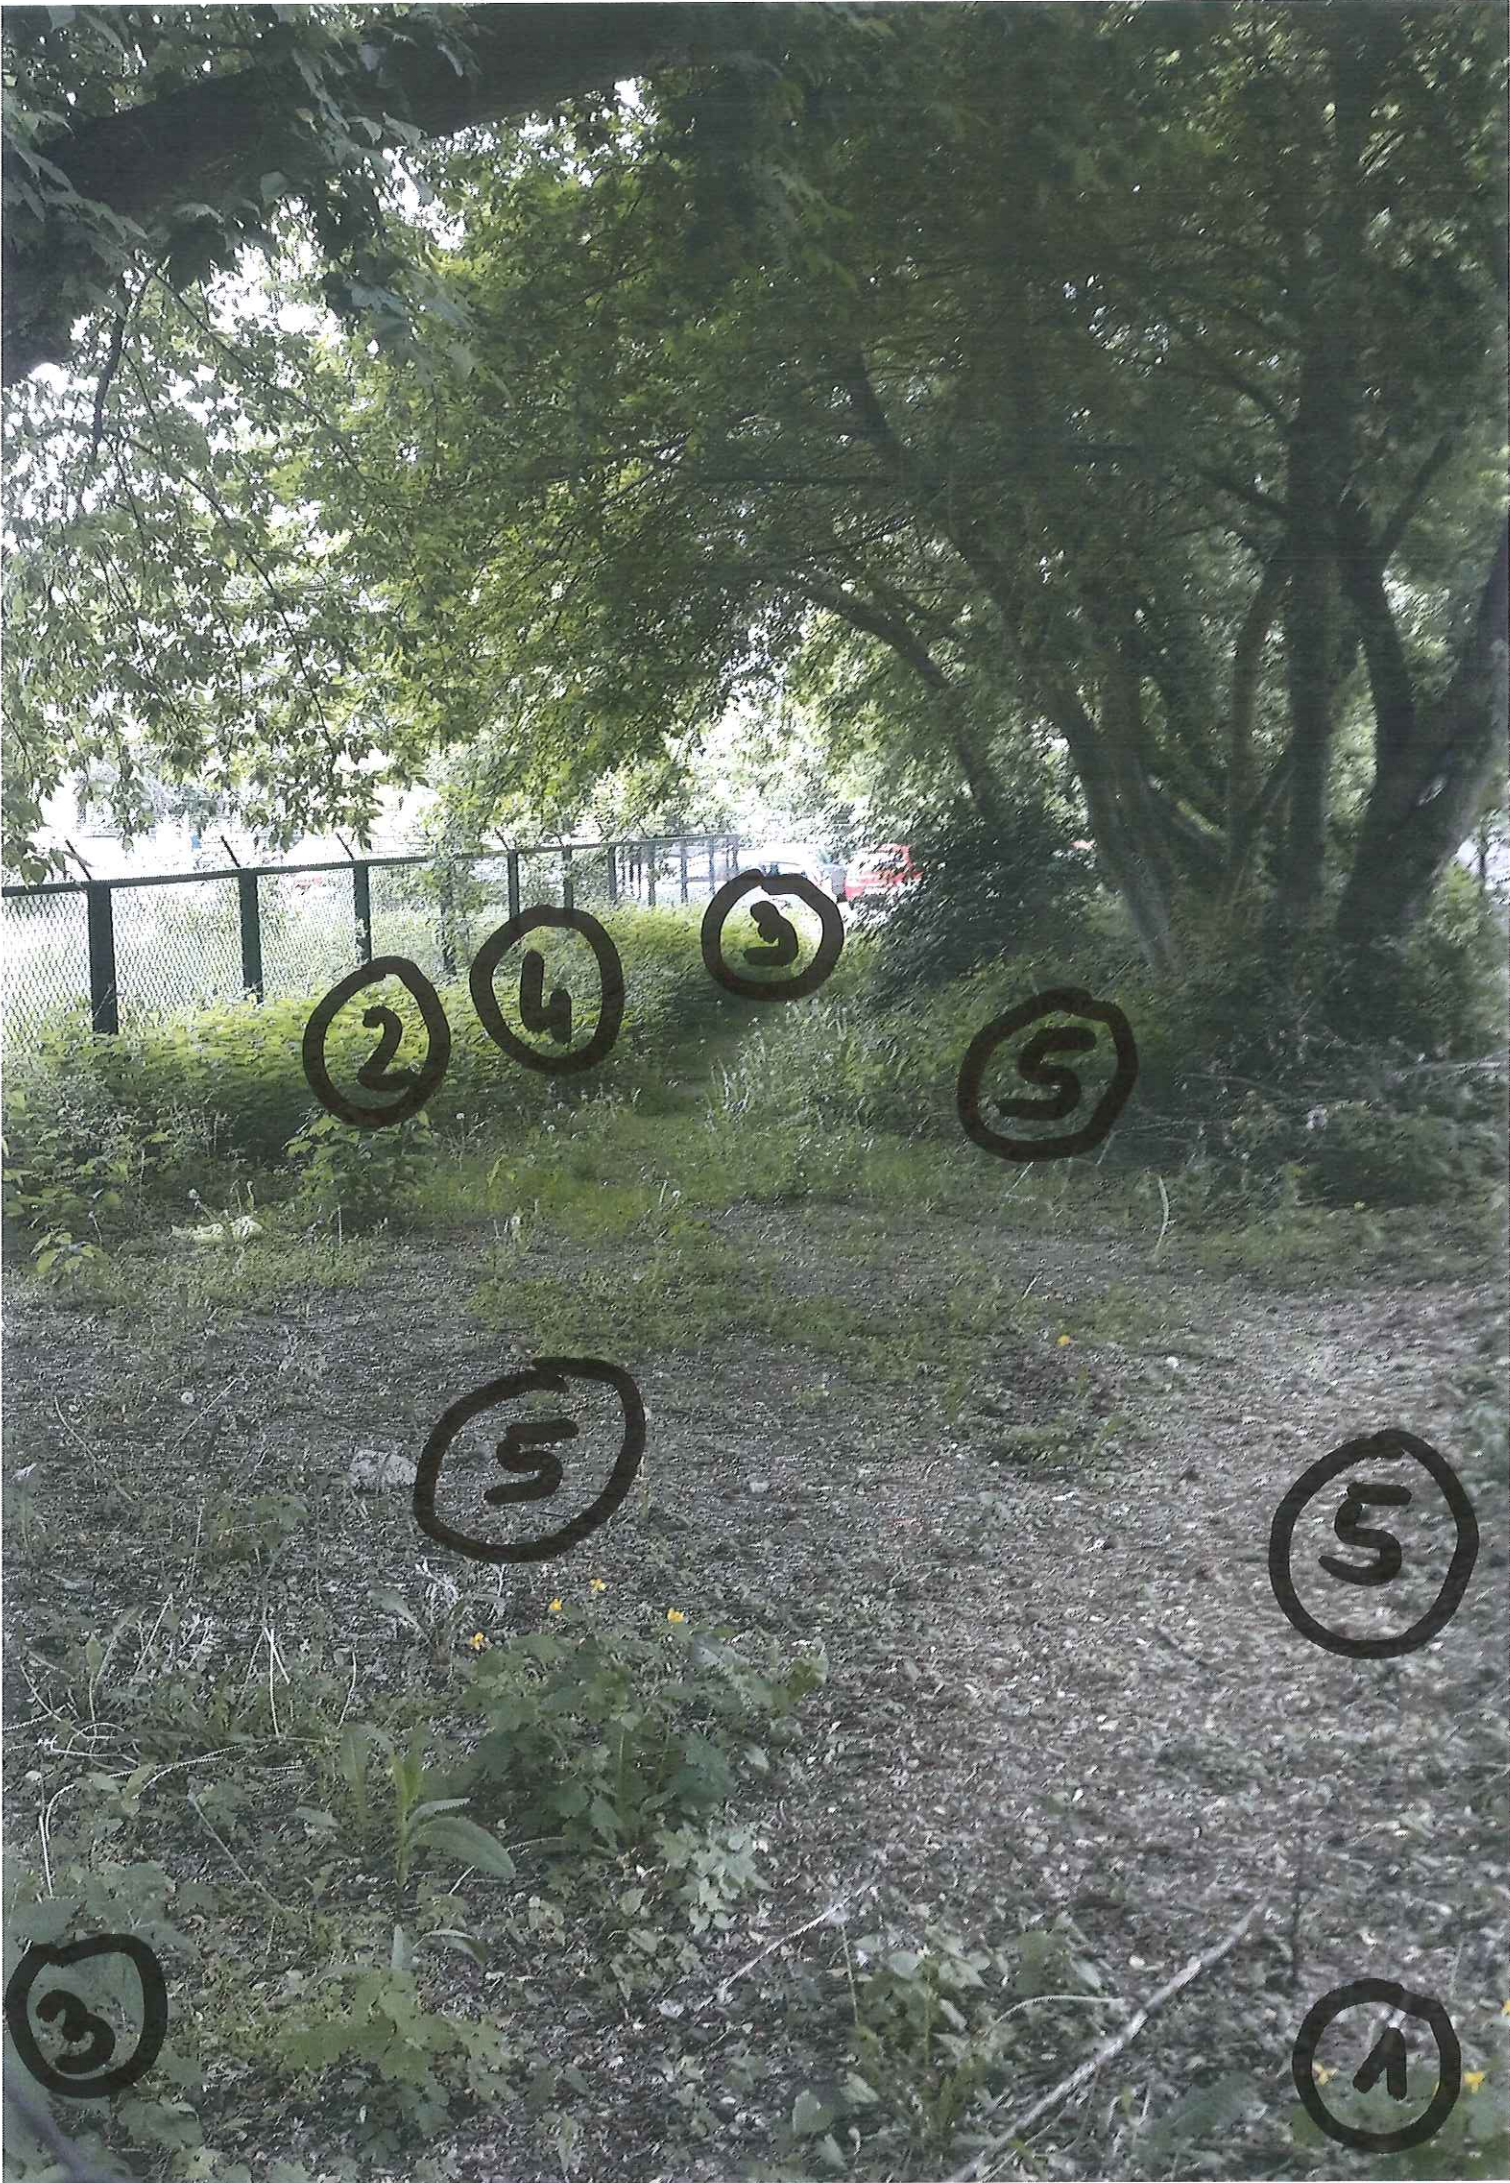

2

4

3


5

5

5

3

1

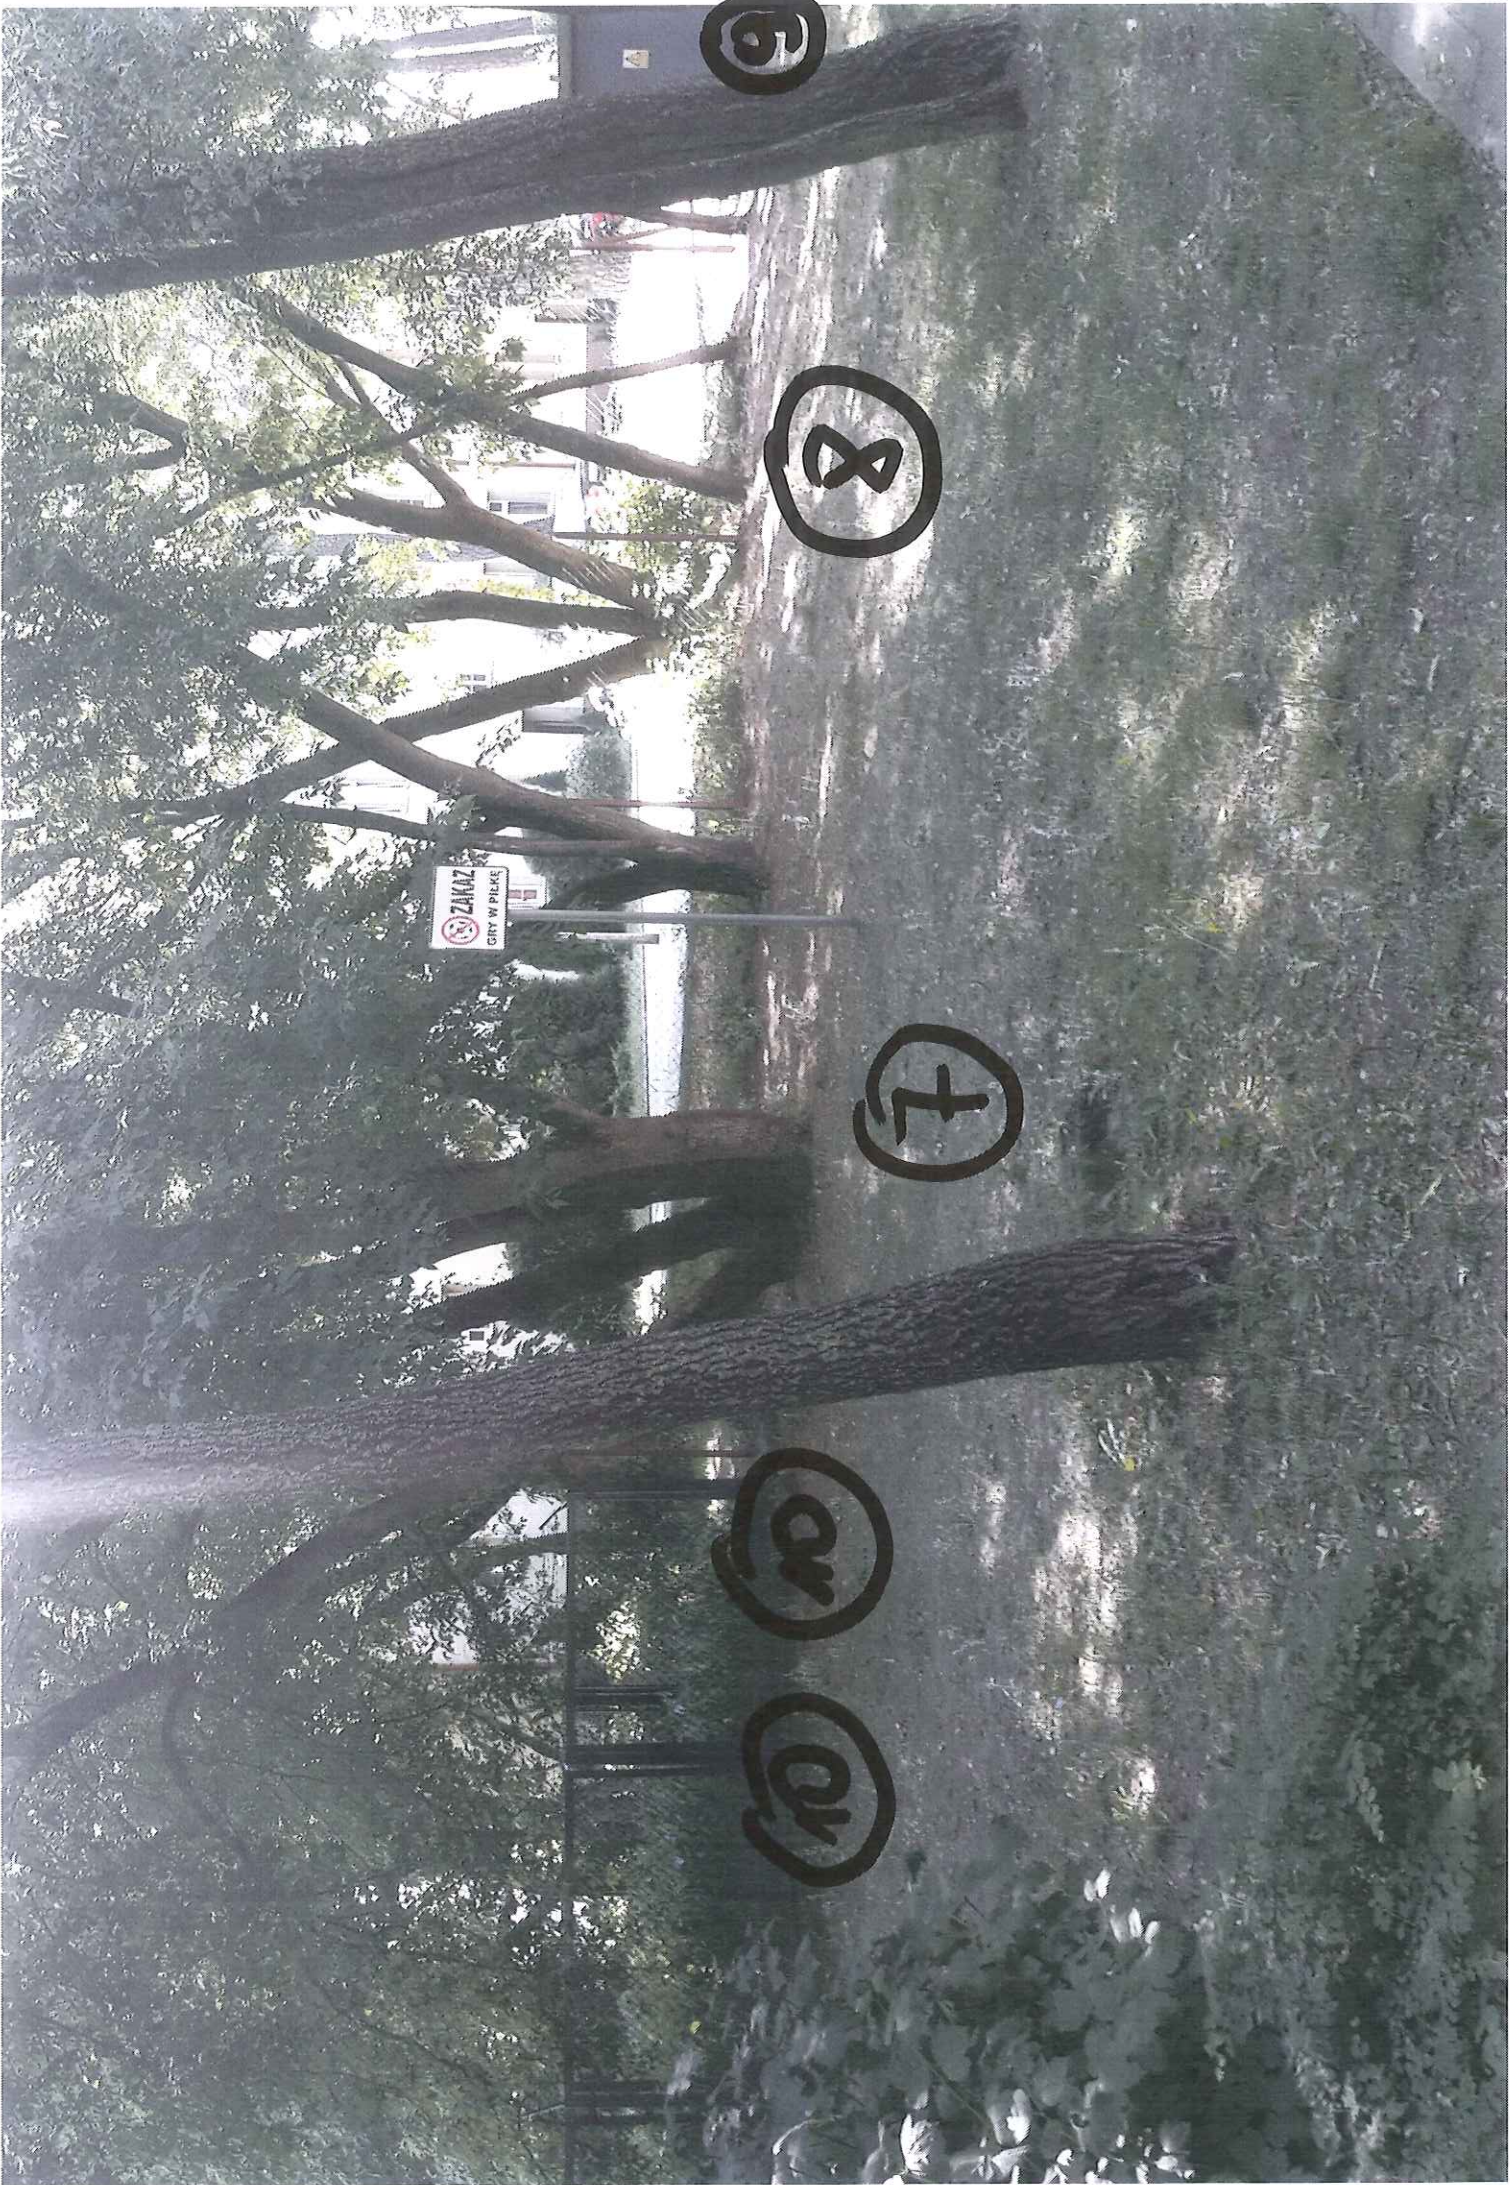

5


8

7

9

10

ZAKAZ
CITY W PIKIE

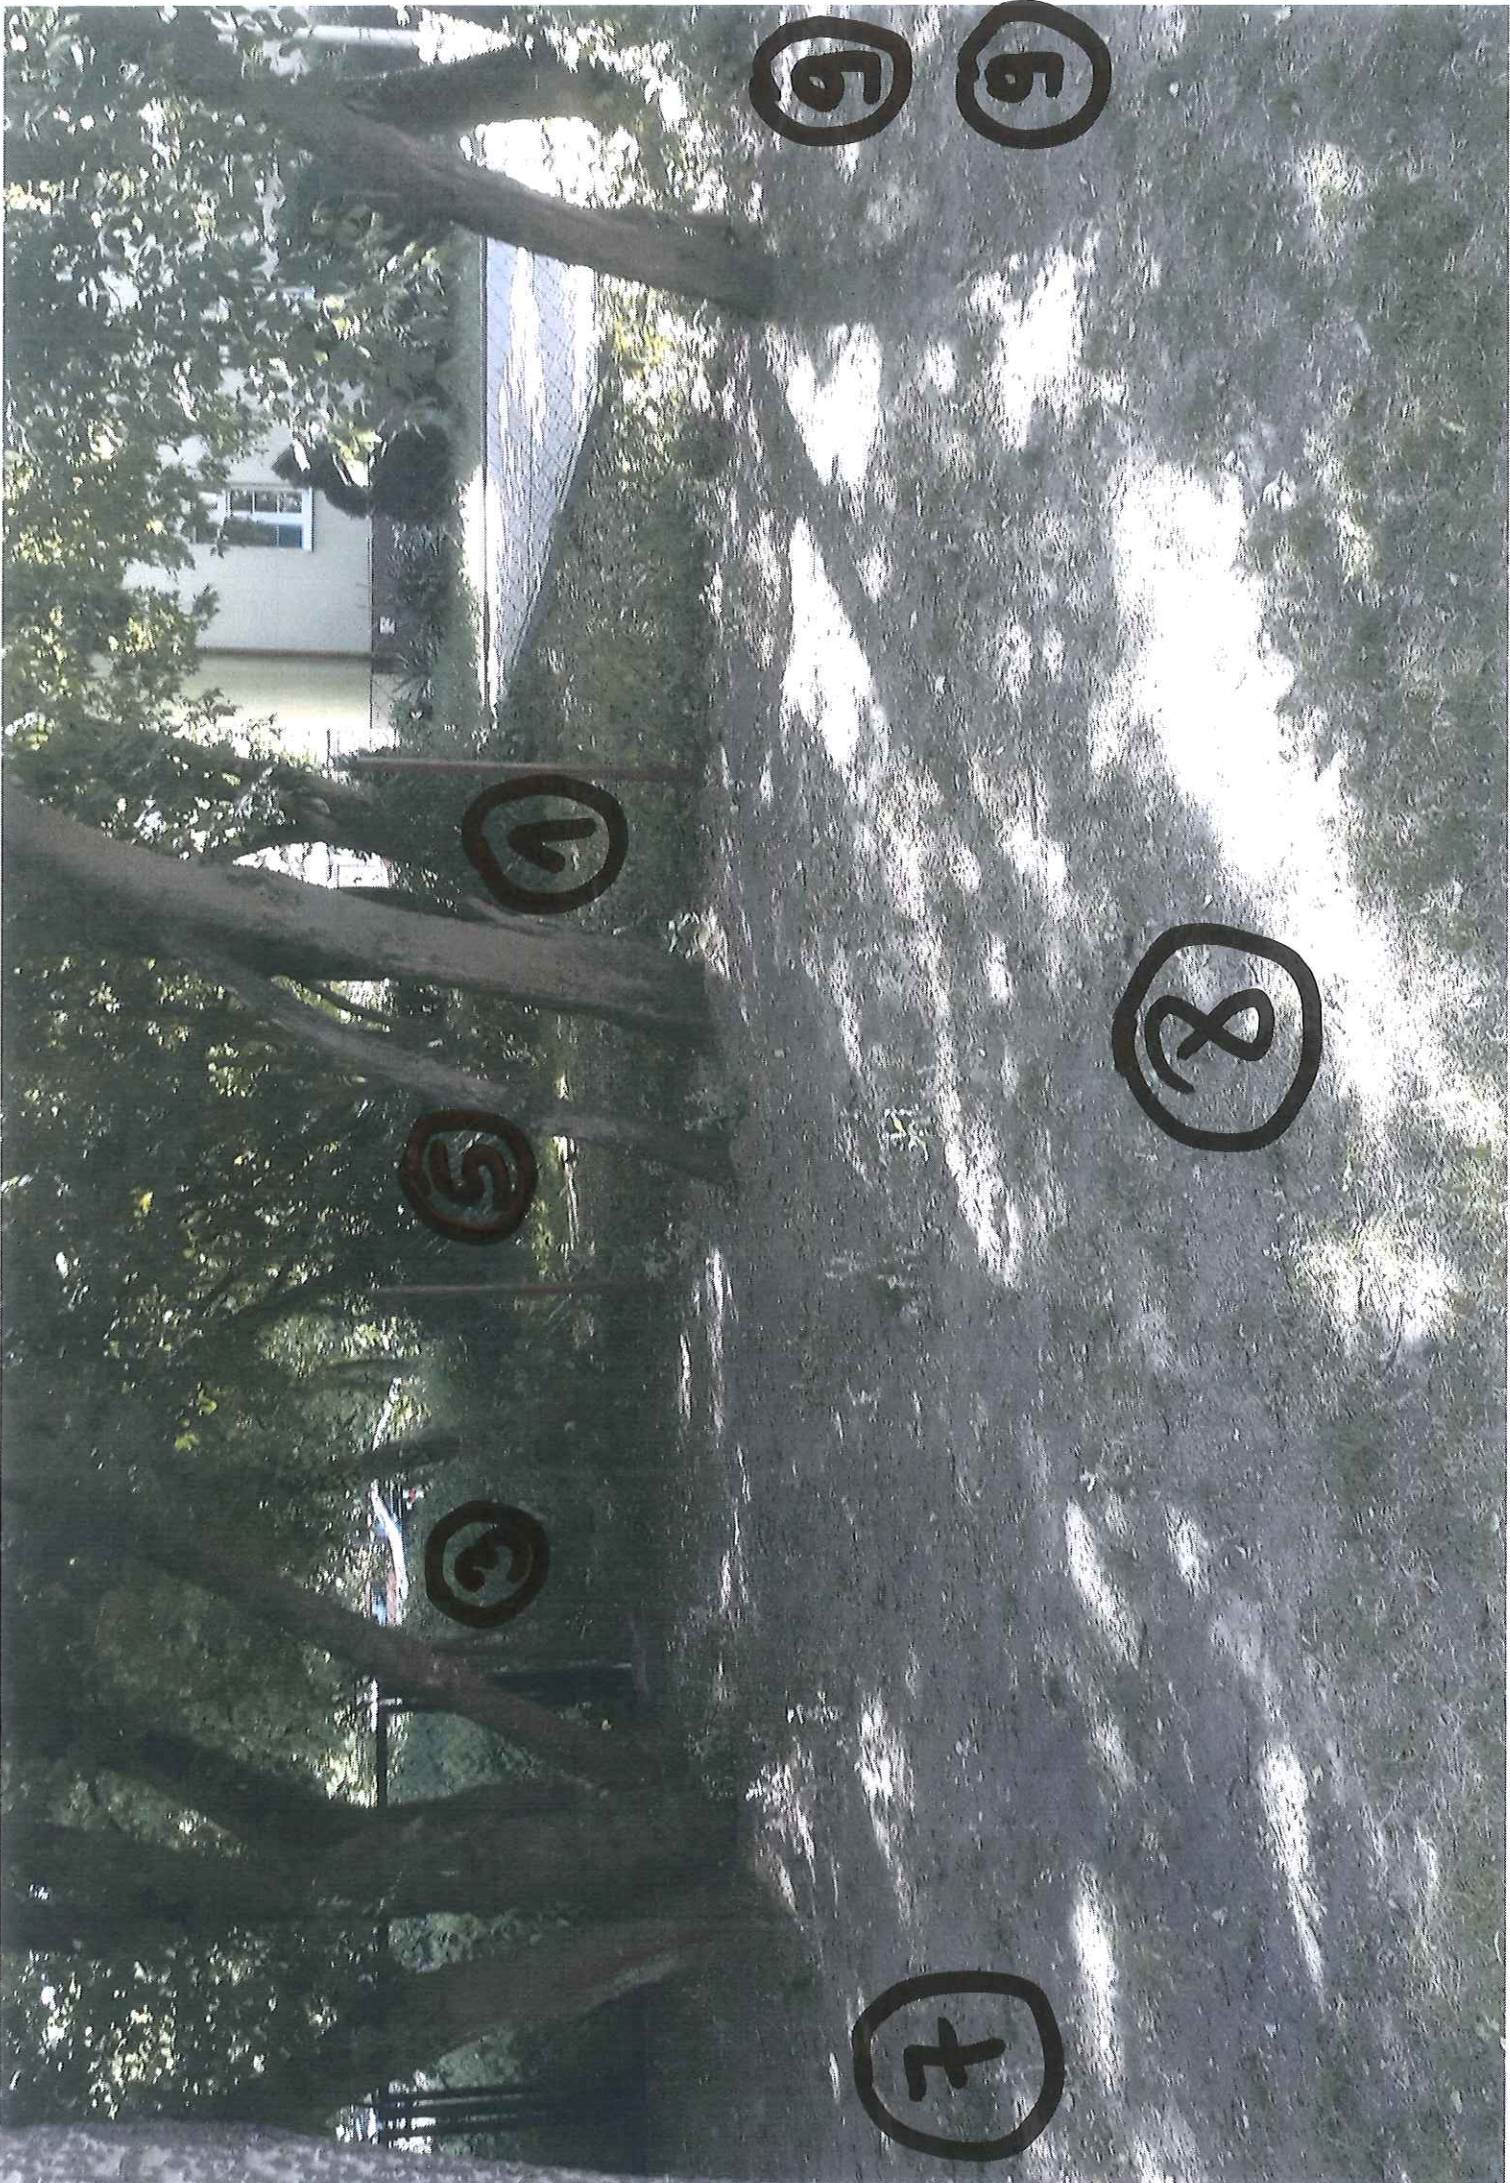

5

6

8

7

10

9

10

8

10

F

10

9



OPIS PROJEKTU:

1. Działka nr 66/2 obręb 66- wybieg dla psów:

- działka ta od dwóch stron jest działką ogrodzoną- od strony północno-zachodniej, pozostały obwód działki do wybiegu należy ogrodzić niskim płotem do 1,2 m wysokości oraz umieścić dwie furtki od strony wschodniej i zachodniej; teren ten należy oczyścić z niskich roślin, ustawić ławkę dla właścicieli, kosze na odchody, poidło dla psów, regulamin korzystania oraz urządzenia do trenowania psów; Oznaczenia na mapce poszczególnych elementów:

Nr 1- 1 ławka dla właścicieli psów;

Nr 2- regulamin korzystania z wybiegu dla psów;

Nr 3- śmietniki na odchody 2 szt.;

Nr 4- poidło dla psów.;

Nr 5- urządzenia do trenowania psów: płotki do przeskakiwania, obręcze i kładki.

2. Działka nr 88/8 obręb 66:

- w północnej części pomiędzy wiatą śmietnikową a trafostacją miałyby być ustawione elementy do rekreacji oraz nasadzone rośliny takie jak (oznaczenia na mapce poszczególnych elementów):

Nr 6- stół do ping- ponga;

Nr 7- stół do szachów;

Nr 8- stół do chińczyka

Nr 9- teren przy trafostacji należy zagospodarować poprzez posadzenie np. Cisów

Nr 10- wzdłuż płotu należałoby posadzić krzewy odmiany Mohonia pospolita lub

winobluszcz;

- Projekt zakłada przygotowanie terenu i dostosowanie podłoża do potrzeb siłowni zewnętrznej oraz umieszczenie 2 sztuk śmietników; siłownia zewnętrzna miałyby się składać z (oznaczenia na mapce poszczególnych elementów):

Nr 11 dwie ławki z rowerkami (same pedały);

Nr 12- biegacz;

Nr 13- orbitrek;

Nr 14- surfer;

Nr 15- wiślarz;

Nr 16- twister

Nr 20- regulamin korzystania z siłowni.

- 3 urządzenia dedykowane dla dzieci typu:

Nr 17- biegacz,

Nr 18- stepper,

Nr 19- rowerek

bicep




orbitale



Sunfer




wiosna

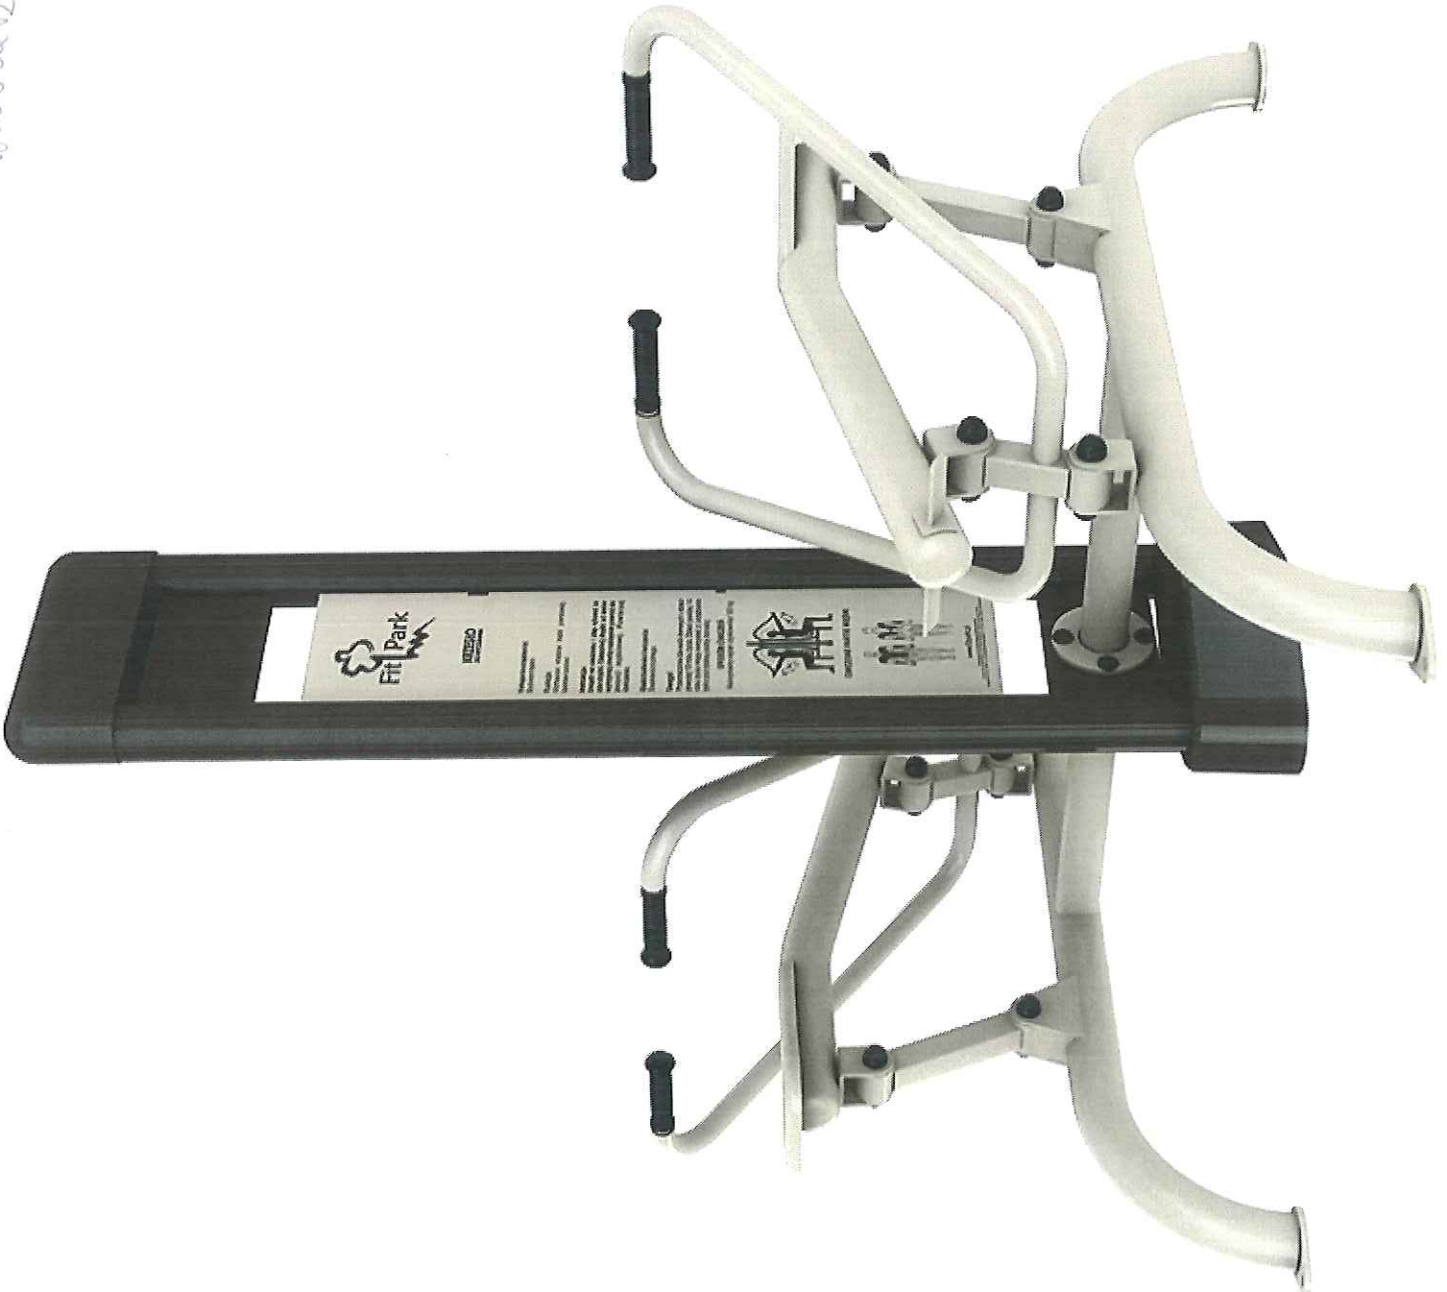



step

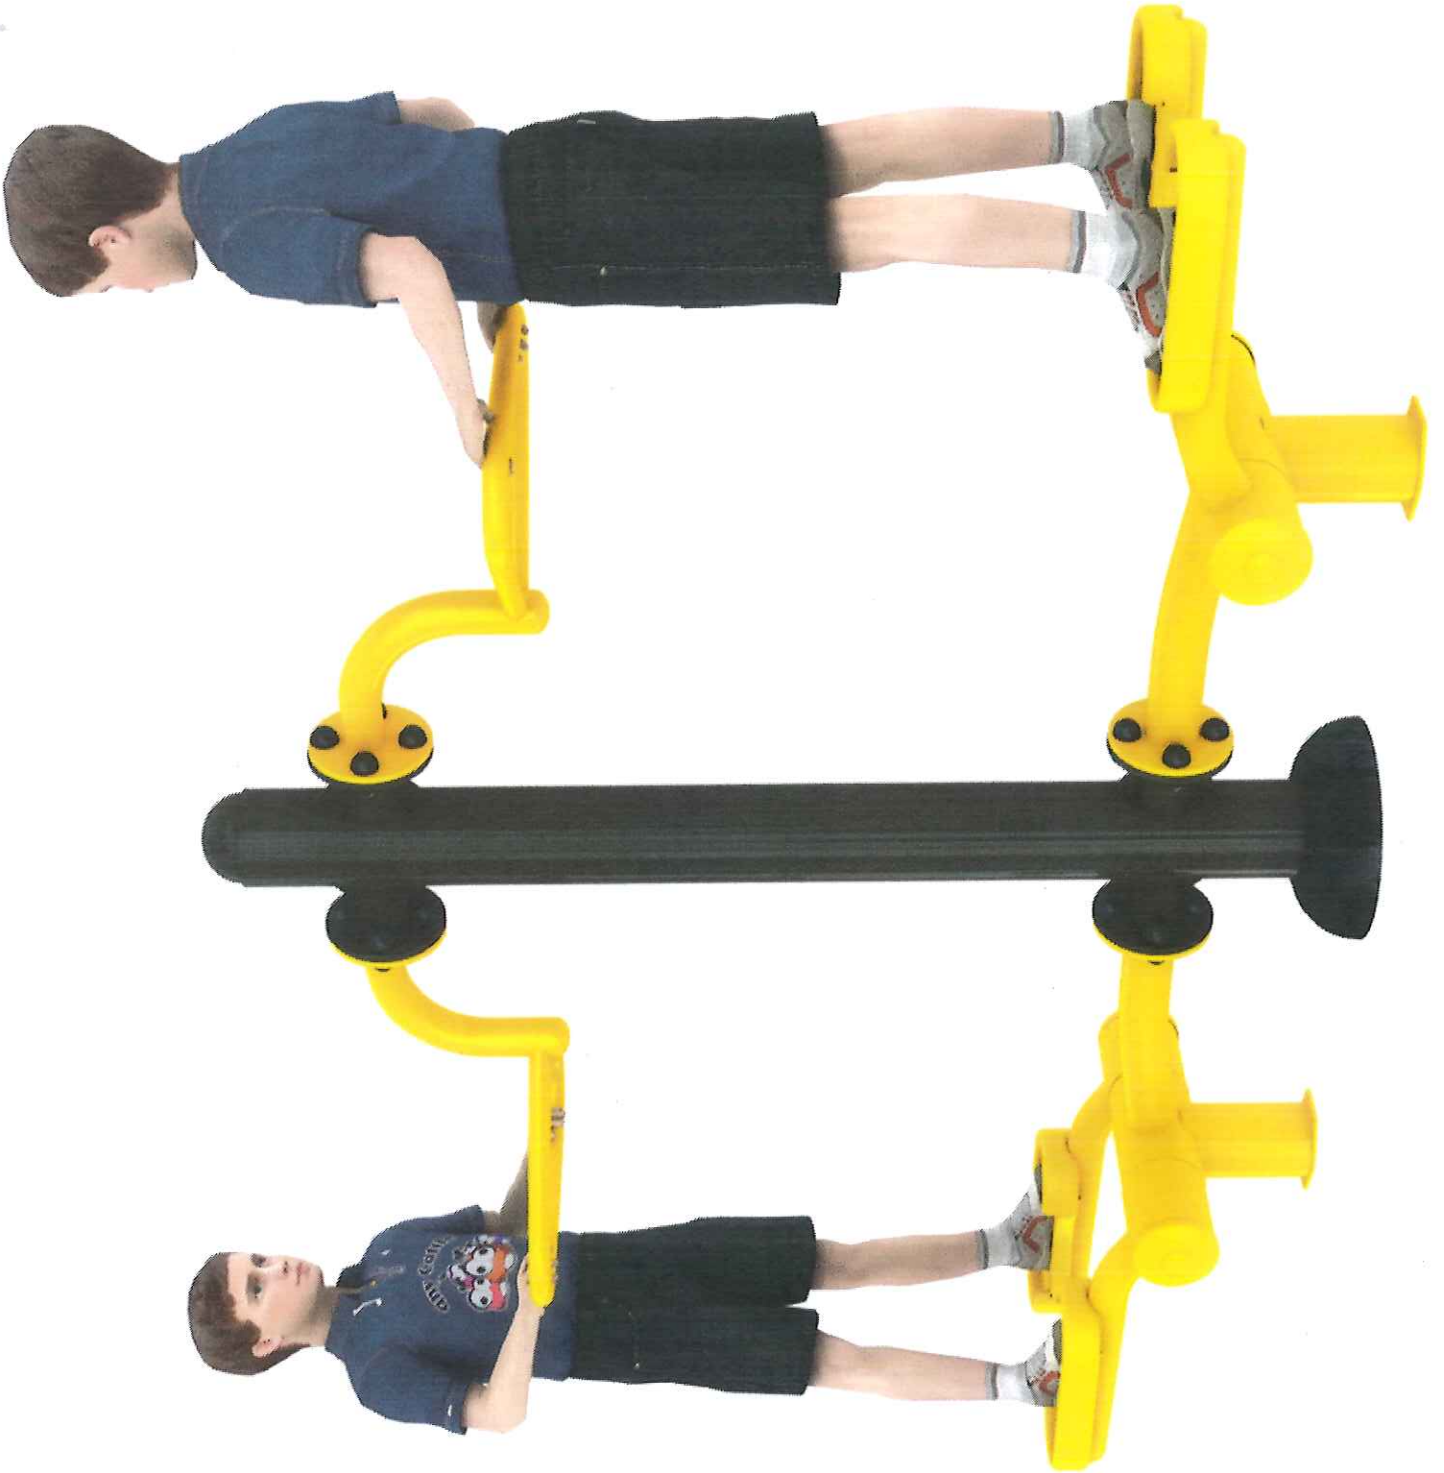


biogata





Автом

Szardny

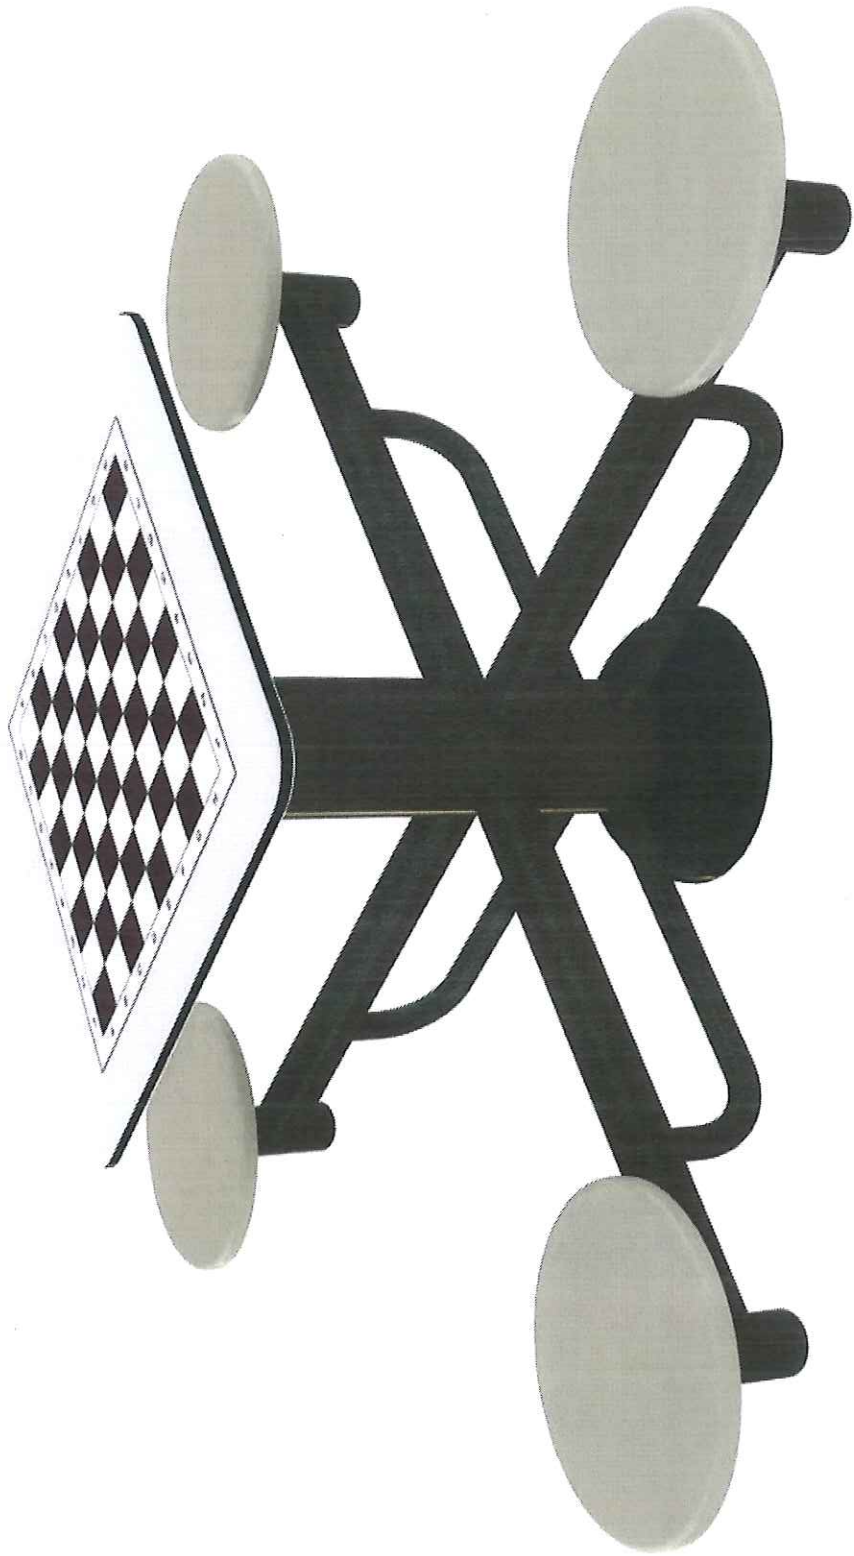

chiricanyk

