

delikatny papier
delikatnie
18.05.2023

2U 0115



PODPIS ZAUFANY

Załącznik nr 1
do Regulaminu budżetu obywatelskiego
w Toruniu, przyjętego uchwałą nr 52/19
Rady Miasta Torunia z dnia 7.02.2019 r.
z późn. zm


FORMULARZ ZGŁASZANIA PROJEKTÓW DO BUDŻETU OBYWATELSKIEGO W TORUNIU NA 2024 R.



UWAGA!!!

- Prosimy o czytelne wypełnienie formularza.
- Formularz można też wypełnić za pomocą Internetu, a następnie wydrukować i przynieść lub przysłać do Urzędu Miasta Torunia. Zajrzyj na www.budzet.torun.pl

A. WNIOSKODAWCA:

 

B. NAZWA PROJEKTU (maksymalnie 10 słów):

Przyjazne i Zielone Lewobrzeże. Wydma Rudacka - ekologiczne miejsce relaksu – etap 1.

C. TYP PROJEKTU (zaznacz jedną pozycję):

- projekt ogólnomiejski
 projekt lokalny

W przypadku zaznaczenia opcji „projekt lokalny” wskaż okręg (pulę środków):

- | | |
|--|---|
| <input type="radio"/> Bydgoskie | <input type="radio"/> Rubinkowo |
| <input type="radio"/> Chełmińskie | <input checked="" type="checkbox"/> Rudak |
| <input type="radio"/> Czerniewice | <input type="radio"/> Skarpa |
| <input type="radio"/> Grębocin-Bielawy | <input type="radio"/> Staromiejskie |
| <input type="radio"/> Jakubskie-Mokre | <input type="radio"/> Stawki |
| <input type="radio"/> Kaszczorek | <input type="radio"/> Wrzosy |
| <input type="radio"/> Podgórz | |

D. OPIS PROJEKTU

Proszę opisać, co dokładnie ma zostać wykonane, podać główne działania związane z realizacją zadania, podać uzasadnienie dla realizacji projektu:

W ramach projektu planuje się:

1. Zabezpieczenie pozostałości fortyfikacji w obrębie działek oznaczonych na planie symbolami 132.19ZP-12, 132.19ZP-10, 132.19MN-4 – punktów strzelniczych, aby nie stanowiły zagrożenia dla bezpieczeństwa (zasypanie głębokich dziur i zamknięcie pokrywami, oczyszczenie wnętrza ze szkła i resztek betonowych, zamknięcie dostępu do wnętrza kratami, aby nie nocowali tam bezdomni, gruntowne uprzątnięcie terenu wokół. Aktualnie miejsce stanowi zagrożenie dla mieszkańców, a zwłaszcza dzieci.
2. Opracowanie dokumentacji przyrodniczej (inventaryzacja) oraz projektowej (architektura krajobrazu i zieleni) i hydrogeologicznej (w celu ochrony lokalnie stagnującej wody) w celu stworzenia ścieżek edukacyjnych się w obrębie działek oznaczonych na planie symbolami 132.19ZP-12, 132.19ZP-10 i określeniu wartości przyrodniczej terenu. (uszczegółowienie zakresu dokumentacji na dalszym etapie)
3. Ustabilizowanie wydmy od strony ul. Stara Droga poprzez nasadzenie żarnowca miotlastego oraz sosny kosówki (do około 250mb) – naturalnej roślinności wydmowej w obrębie działek oznaczonych na planie symbolami 132.19KD(D)-16 i 132.19ZP-10. Aktualnie spontanicznie rosnące sosny pospolite schną lub wypadają po silnych wiatrach lub okiści i grozi to dalszym spływaniem piasku na ul. Stara droga.
4. Trwałe zahamowanie spływania wydmy w kierunku ul. Stara Droga na wysokości skrzyżowania z ul. Pana Tadeusza. Aktualnie po większych opadach deszczu uruchomiona wydma spływa na drogę. Zostało to zabezpieczone workami foliowymi z piaskiem w 2021r. i do tej pory resztki poniszczonych worków (śmieciowych!) roznoszone są po okolicy. Potrzebna jest naprawa podmurówki betonowej z dawnego ogrodzenia poligonu lub ustabilizowanie fragmentu wymywanej wydmy postacią bariery z wbitych pali lub płotków faszynowych na długości około 40mb wraz z ustawieniem drewnianych schodów z poręczą umożliwiających pokonanie bariery spacerowiczom w kierunku wydmy (kulomiotu). Jest to popularny kierunek wchodzenia mieszkańców na teren dawnego poligonu.
5. Stworzenie miejsc odpoczynku w okolicach każdej ze ścieżek (po 3 ławki na ścieżkę) oraz montaż trzech drewnianych leżaków i sznurowych hamaków w odosobnionym malowniczym miejscu lasu w „strefie relaksu”.
6. Utworzenie na polanie na końcu „ścieżki nr 3” ekologicznego, leśnego placu odpoczynku z 2 stolikami i ławkami dla rodziców i koszem na śmieci (małe miejsce piknikowe).

E. LOKALIZACJA, MIEJSCE REALIZACJI

Ulica, numer, rejon ulic, numer działki, inne istotne informacje na temat lokalizacji

Obszar między ulicami Strzałową, Podgórską, Starą Drogą i osiedlem Sosnowy Las. W obrębie działek oznaczonych na miejscowym planie symbolami 132.19ZP-12, 132.19ZP-10, 132.19MN-4, 132.19KD(D)-16

F. OPIS PROJEKTU NA STRONĘ INTERNETOWĄ

Proszę podać opis projektu, który zostanie opublikowany na stronie internetowej (maksymalnie 1 200 znaków ze spacjami):

Chcemy stworzyć Przestrzeń Relaksu i Rekreacji na „Wydmie Rudackiej” (między ulicami Okólna, Strzałowa, Podgórska), **nie naruszając jej unikalnego dzikiego charakteru**. Lasek i wydma Rudacka to nasz lokalny skarb, miejsce gdzie można poczuć się jak w lesie dwa kroki od domu. Chcemy aby Rudak był przyjazną, zieloną dzielnicą i aby rozwijał się zapewniając mieszkańcom naturalne miejsca, gdzie można zrobić piknik rodzinny, pójść na spacer z psem, poczytać książkę na ławce, gdzie dzieci mogą odkrywać przyrodę i bawić się w leśnych i bezpiecznych warunkach. Osiedla na Lewobrzeżu coraz bardziej się rozrastają, mieszkańców przybywa. Zadbajmy o nasze cenne tereny zielone, wykorzystajmy ich potencjał nie niszcząc ich charakteru.

Ten projekt to pierwszy etap. W ramach niego:

- Zamontujemy kilka ławek, drewnianych leżaków i hamaków w malowniczych punktach w lasku.
- Nasadzimy lokalne gatunki roślin typowe dla środowisk wydmy aby chronić wydmę i zwiększyć bioróżnorodność, zbudujemy drewniane schodki chroniąc wydmę.
- Zabezpieczymy niebezpieczne miejsca (dawne schrony wojskowe) oraz spływanie wydmy na Starą drogę, uprzątniemy teren wokół.
- Opracujemy dokumentację przyrodniczą, historyczną, hydrogeologiczną oraz projektową celu stworzenia ścieżek edukacyjnych oraz określenia wartości przyrodniczej terenu.

Cała dodana infrastruktura będzie miała przyjazny ekologiczny design i nie będzie burzyć naturalnego charakteru Wydmy. Głosujcie na Wydme Rudacką i Zielone Lewobrzeże! 😊

G. SZACUNKOWY KOSZT PROJEKTU

RAZEM 200 000 zł. brutto (w przypadku wyższej wyceny, chcemy zrezygnować z niektórych punktów, zależy nam aby nie przekroczyć założonej kwoty)

H. ZAŁĄCZNIKI

- Lista poparcia dla projektu (obowiązkowe)
- Oświadczenie podmiotu zewnętrznego o współpracy, (patrz §13 ust.4 pkt 4 Regulaminu) *
- Mapy**
- Zdjęcia**
- Inne (np. dodatkowe ekspertyzy, rekomendacje, analizy prawne)**

** Jeśli realizacja wymaga współpracy z podmiotem zewnętrznym*
***Informacja nieobowiązkowa*

I. OŚWIADCZENIA

1. Dla wnioskodawców, którzy w momencie składania wniosku ukończyli 18. rok życia

Oświadczam, że:

- 1) W dniu złożenia wniosku do Budżetu obywatelskiego w Toruniu mam ukończone 18 lat;
- 2) Dane podane w formularzu wniosku są prawdziwe i aktualne;
- 3) Zapoznałem/am się i akceptuję Regulamin budżetu obywatelskiego w Toruniu;
- 4) Zapoznałem/am się z klauzulą informacyjną dotyczącą przetwarzania danych osobowych w procedurze Budżetu obywatelskiego w Toruniu, znajdującą się na ostatniej stronie formularza wniosku;
- 5) Ponoszę odpowiedzialność prawną za dane i informacje zamieszczone w formularzu wniosku.

Toruń,

Data:

2. Dla rodzica / opiekuna prawnego osoby małoletniej składającej projekt, która w momencie składania wniosku nie ukończyła 18. roku życia


Oświadczam, że:

- 1) Jestem rodzicem / opiekunem prawnym osoby składającej niniejszy projekt w ramach Budżetu obywatelskiego w Toruniu;
- 2) Akceptuję udział mojego dziecka / podopiecznego w procedurze Budżetu obywatelskiego w Toruniu;
- 3) Zapoznałem/am się z treścią projektu składanego przez moje dziecko / podopiecznego;
- 4) Potwierdzam prawdziwość i aktualność danych, które zostały podane w formularzu;
- 5) Zapoznałem/am się z klauzulą informacyjną dotyczącą przetwarzania danych osobowych w procedurze Budżetu obywatelskiego w Toruniu, znajdującą się na ostatniej stronie formularza wniosku;
- 6) Ponoszę odpowiedzialność prawną za wszelkie dane zamieszczone w formularzu wniosku.

Toruń,

Data:

Czytelny podpis składającego wniosek:

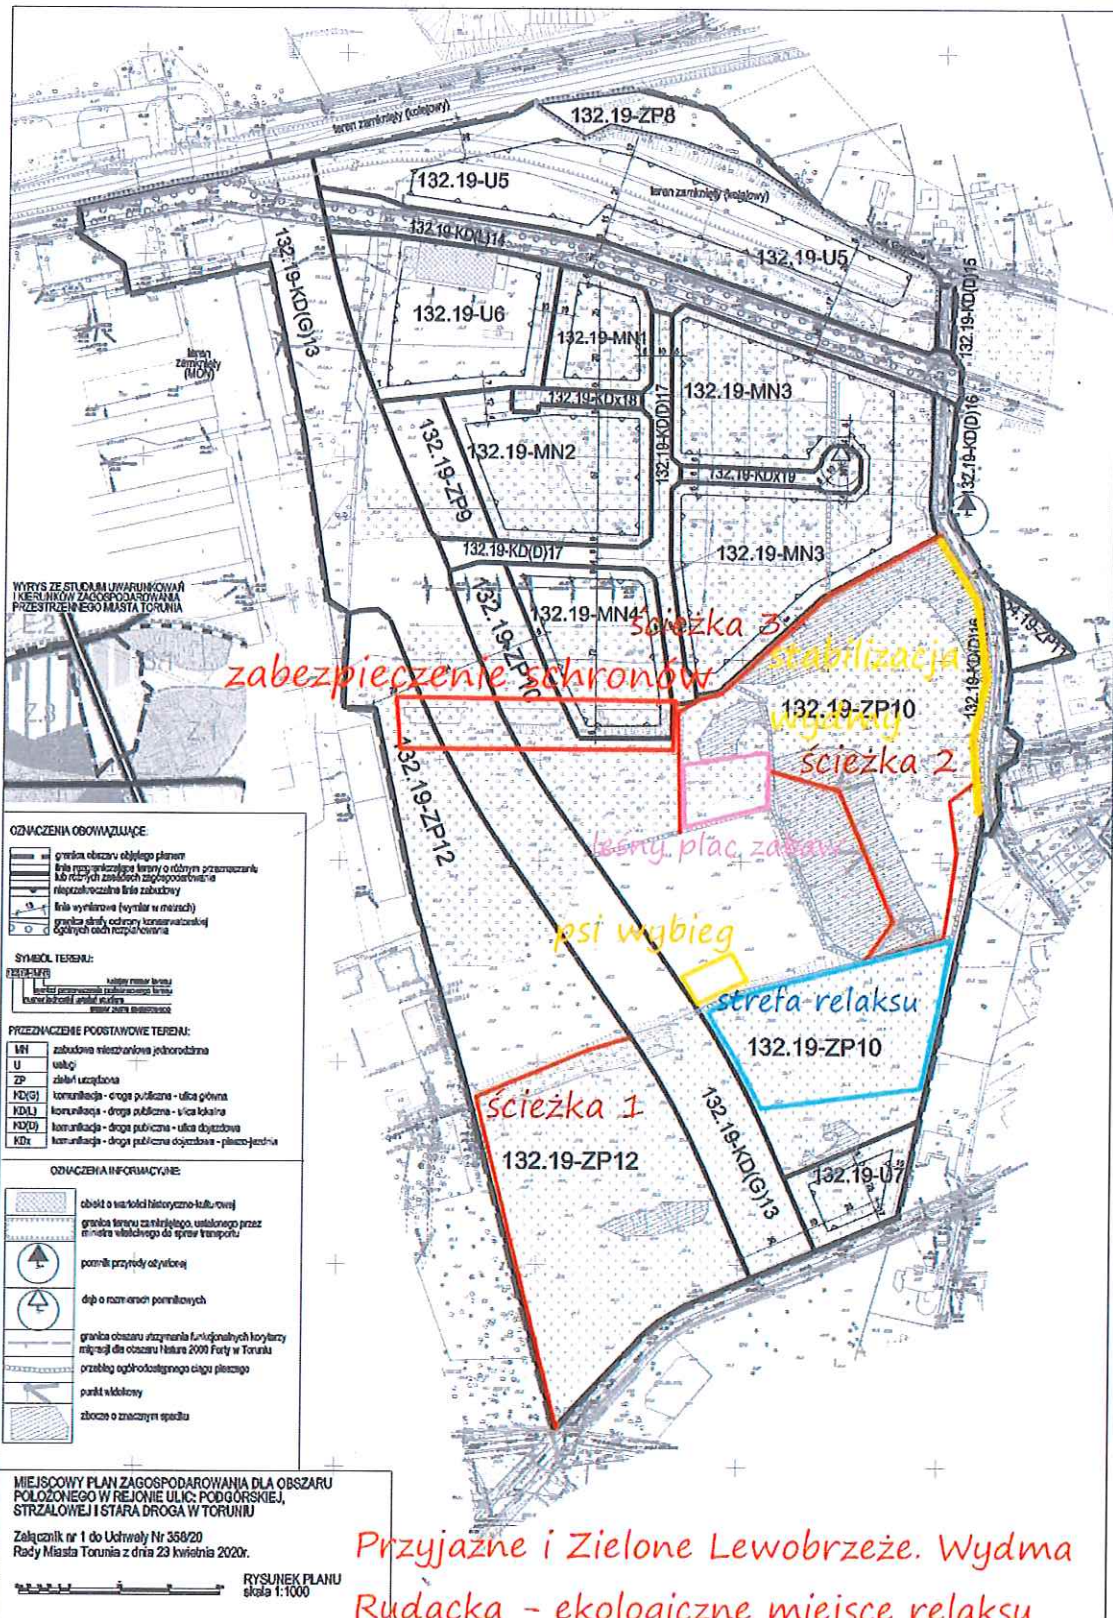

WYRYS ZE STUDIUM UWARUNKOWAŃ I KIERUNKÓW ZAGOSPODAROWANIA PRZESTRZENNEGO MIASTA TORUNIA

OZNACZENIA OBOWIĄZUJĄCE

— granica obszaru objętego planem
 — linia rozgraniczająca tereny o różnym przeznaczeniu lub różnych zasadach zagospodarowania nieprzeznaczalne linie zabudowy
 — linia wyznaczenia (wyznika w mezach)
 — granica strefy ochrony konserwatorskiej objętych each historycznymi

SYMBOL TERENU:

TERENOWE

— teren zabudowy
 — teren zieleni
 — teren rekreacji
 — teren usług

PRZEZNACZENIE FUNKCYJNE TERENU:

MN zabudowa mieszkaniowa jednorodzinna
 U usługi
 ZP zieleni urządzonej
 KD(G) komunikacja - droga publiczna - ulica główna
 KD(L) komunikacja - droga publiczna - ulica lokalna
 KD(D) komunikacja - droga publiczna - ulica dystryktowa
 KDx komunikacja - droga publiczna dojeżdżalna - plac parkingowy

OZNACZENIA INFORMACYJNE

— obiekt o wartości historyczno-kulturowej
 — granica terenu zastrzeżonego, ustalonego przez ministra właściwego do spraw transportu
 — pomnik przyrody ogólny
 — dęb o rozmiarach pomnikowych
 — granica obszaru strzeżenia funkcjonalnych korzyści mającej do obszaru Natura 2000 Fałty w Toruniu
 — przebieg archeologicznego ciągu pińskiego
 — parki i składowiska
 — zbrocze o znaczeniu specjalnym

MIEJSKOWY PLAN ZAGOSPODAROWANIA DLA OBSZARU POŁOŻONEGO W REJONIE ULIC: PODGÓRSKIEJ, STRZAŁOWEJ I STARA DROGA W TORUNIU

Załącznik nr 1 do Uchwały Nr 358/20 Rady Miasta Torunia z dnia 23 kwietnia 2020r.

RYSUNEK PLANU skala 1:1000

Przyjazne i Zielone Lewobrzeże. Wydma Rudacka - ekologiczne miejsce relaksu

