

SKO 354



Załącznik nr 1
do Regulaminu budżetu obywatelskiego
w Toruniu, przyjętego uchwałą nr 52/19
Rady Miasta Torunia z dnia 7.02.2019 r.
z późn. zm

**FORMULARZ ZGŁASZANIA PROJEKTÓW
DO BUDŻETU OBYWATELSKIEGO W TORUNIU NA 2022 R.**

UWAGA!!!

- Prosimy o czytelne wypełnienie formularza.
- Formularz można też wypełnić za pomocą Internetu, a następnie wydrukować i przynieść lub przysłać do Urzędu Miasta Torunia. Zajrzyj na www.budzet.torun.pl

A. WNIOSKODAWCA:

B. NAZWA PROJEKTU (maksymalnie 10 słów):

Ogród sensoryczny – rewitalizacja terenu Przedszkola Miejskiego Nr 13

C. TYP PROJEKTU (zaznacz jedną pozycję):

- projekt ogólnomiejski
 projekt lokalny

W przypadku zaznaczenia opcji „projekt lokalny” wskaż okręg (pulę środków):

- | | |
|---|--|
| <input type="checkbox"/> Bielawy-Grębocin | <input type="checkbox"/> Rubinkowo |
| <input type="checkbox"/> Bydgoskie | <input type="checkbox"/> Rudak |
| <input type="checkbox"/> Chełmińskie | <input checked="" type="checkbox"/> Skarpa |
| <input type="checkbox"/> Czerniewice | <input type="checkbox"/> Staromiejskie |
| <input type="checkbox"/> Jakubskie-Mokre | <input type="checkbox"/> Stawki |
| <input type="checkbox"/> Kaszczorek | <input type="checkbox"/> Wrzosy |
| <input type="checkbox"/> Podgórz | |

D. OPIS PROJEKTU

Proszę opisać, co dokładnie ma zostać wykonane, podać główne działania związane z realizacją zadania, podać uzasadnienie dla realizacji projektu:

W ramach projektu planuje się wykonać następujące elementy:

1. Ogród sensoryczny dla dzieci, na który składają się elementy:

- Projekt ogrodu 8.000 zł
- Przygotowanie terenu – prace ziemne 10.000 zł
- Wytyczenie ścieżek, nawierzchnie 10.000 zł
- Zakup i montaż elementów stałych „ogrodu sensorycznego” – tablice, panele muzyczne i dotykowe, wzrokowe. Świetnie wspomagają prawidłowy rozwój dzieci. Przestrzenie tego typu są wspaniałym narzędziem edukacyjnym. Poprzez zabawę, dają dzieciom możliwość interakcji z przyrodą, a wspólna zabawa dzieci integruje, uczy tolerancji. Poprzez kontakt z naturą (zarówno czynny, jak i bierny) mamy możliwość wyciszenia się, odpoczynku fizycznego i psychicznego. Odkrywamy i rozwijamy na nowo wszystkie swoje zmysły 35.000 zł
- Montaż ścieżki „bosych stóp” tj. „wyłożone innym materiałem, np. zrębki, kora dekoracyjna, trociny, żwir, kamienie, piasek, drewno, słoma, buczyna, szyszki, trawa, patyki, bambus, keramzyt, woda, tzw. kamienie ścieżki bosych stóp” – 18.000 zł
- Zakup i montaż ozdobnej tablicy informacyjnej z nazwa ogrodu i regulaminem korzystania. Tablica powinna być widoczna dla każdego 2.000 zł
- Zakup i montaż elementów małej architektury do strefy rekreacyjnej: ławki, kosze 10.000 zł
- Wyrównanie terenu, prace porządkowe, wysiew trawy, nasadzenia – rośliny nie będą przypadkowe. Będą dobrane pod kątem oddziaływania na zmysły za pomocą koloru (kwiaty), dźwięku (szumiąca trawa) i zapachu (lawenda) 18.000 zł

2. Zagospodarowanie terenu, na który składają się następujące elementy:

- Ogrodzenie terenu wraz z bramą wjazdową/ewakuacyjną (ok 50 mb ogrodzenia; brama wjazdowa 2 szt., furka wejściowa 2 szt.)
- Demontaż starych urządzeń,
- Pergole śmietnikowe, należy wykonać miejsce pod pergole śmietnikowe wraz z dojściem do nich z kostki betonowej gr.
- Pieszo-jezdnię wraz z chodnikiem z kostki betonowej gr 8cm (ok 350 m2)

E. LOKALIZACJA, MIEJSCE REALIZACJI

Ulica, numer, rejon ulic, numer działki, inne istotne informacje na temat lokalizacji

ul. Konstytucji 3 Maja 14 , numer działki 50/12, teren Przedszkola Miejskiego Nr 13 im Mikołaja Kopernika w Toruniu, osiedle Skarpa

F. OPIS PROJEKTU NA STRONĘ INTERNETOWĄ

Proszę podać opis projektu, który zostanie opublikowany na stronie internetowej (maksymalnie 1 200 znaków ze spacjami):

Celem projektu jest stworzenie ogrodu sensorycznego na terenie Przedszkola Miejskiego Nr 13. Ogród ma spełniać funkcje sensoryczną oraz rekreacyjną. W strefie sensorycznej planuje się elementy pobudzające zmysły: wzrok, słuch, węch, dotyk oraz smak, w strefie rekreacyjnej pojawią się ławki. Zaplanowano ścieżkę sensoryczną złożoną z odcinków zróżnicowanych pod względem podłoża. Ogród sensoryczny zostanie podzielony na strefy percepcji, które będą się wzajemnie przenikać. Ogród w swoje progi zaprasza każde dziecko, które dąży do kontaktu z przyrodą i pragnie pobudzić swoje zmysły. Jest miejscem intensywnej stymulacji zmysłów w ramach terapii integracji sensorycznej. W ogrodzie sensorycznym czujemy się bezpieczni i w pełni zrelaksowani. Jest to przestrzeń wolna od czynników wywołujących stres, pełna ładu, harmonii, pragniemy w niej przebywać jak najczęściej. Pomysł stworzenia ogrodu wynika z potrzeby wzbogacania terenu przedszkola, koncepcji i modelu wychowania placówki. W ramach projektu zostanie zapewnione bezpieczne dojście i dojazd do przedszkola, elementy infrastruktury i nasadzenia.

G. SZACUNKOWY KOSZT PROJEKTU

Proszę podać szacunkowy koszt realizacji projektu, z podziałem na poszczególne elementy składowe:

Branża drogowa (pieszo-jezdnia, chodnik) – 350 m² x 217,95zł/m² = 77.000 zł brutto
Ogrodzenie, bramy, furtki – 50 mb x 400 zł/mb = 20.000 zł brutto
Ogród sensoryczny = 111.000 zł brutto
Całkowita wartość projektu 201.000 zł brutto

H. ZAŁĄCZNIKI

- Lista poparcia dla projektu (obowiązkowe)
- Oświadczenie podmiotu zewnętrznego o współpracy, (patrz §13 ust.4 pkt 4 Regulaminu) *
- Mapy**
- Zdjęcia**
- Inne (np. dodatkowe ekspertyzy, rekomendacje, analizy prawne)**

* Jeśli realizacja wymaga współpracy z podmiotem zewnętrznym

**Informacja nieobowiązkowa

I. OŚWIADCZENIA

1. Dla wnioskodawców, którzy w momencie składania wniosku ukończyli 18. rok życia

Oświadczam, że:

- 1) W dniu złożenia wniosku do Budżetu obywatelskiego w Toruniu mam ukończone 18 lat;
- 2) Dane podane w formularzu wniosku są prawdziwe i aktualne;
- 3) Zapoznałem/am się i akceptuję Regulamin budżetu obywatelskiego w Toruniu;
- 4) Zapoznałem/am się z klauzulą informacyjną dotyczącą przetwarzania danych osobowych w procedurze Budżetu obywatelskiego w Toruniu, znajdującą się na ostatniej stronie formularza wniosku;
- 5) Ponoszę odpowiedzialność prawną za dane i informacje zamieszczone w formularzu wniosku.

Toruń,

Data:

29.06.2021r.

2. Dla rodzica / opiekuna prawnego osoby małoletniej składającej projekt, która w momencie składania wniosku nie ukończyła 18. roku życia

Oświadczam, że:

- 1) Jestem rodzicem / opiekunem prawnym osoby składającej niniejszy projekt w ramach Budżetu obywatelskiego w Toruniu;
- 2) Akceptuję udział mojego dziecka / podopiecznego w procedurze Budżetu obywatelskiego w Toruniu;
- 3) Zapoznałem/am się z treścią projektu składanego przez moje dziecko / podopiecznego;
- 4) Potwierdzam prawdziwość i aktualność danych, które zostały podane w formularzu;
- 5) Zapoznałem/am się z klauzulą informacyjną dotyczącą przetwarzania danych osobowych w procedurze Budżetu obywatelskiego w Toruniu, znajdującą się na ostatniej stronie formularza wniosku;
- 6) Ponoszę odpowiedzialność prawną za wszelkie dane zamieszczone w formularzu wniosku.


Toruń,

Data:

Czytelny podpis składającego wniosek:





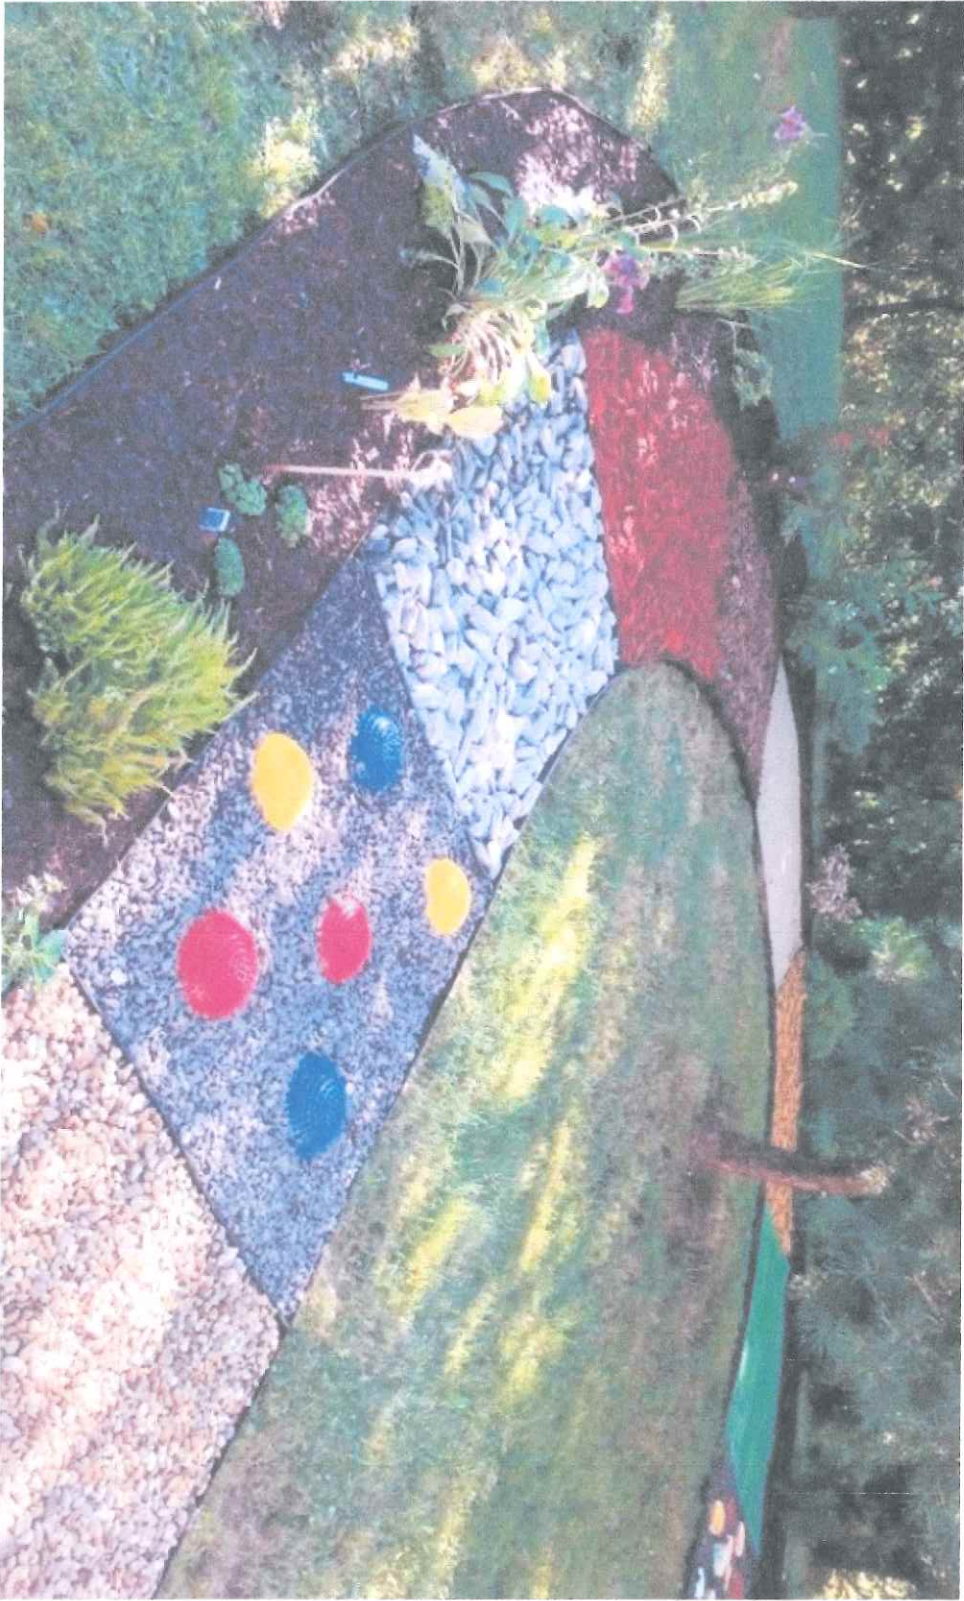


Wydruk z systemu WebEWID

< Podtytuł >

skala 1: 500

układ współrzędnych 2000 strefa 6 (18°)

x = 5876854.45, y = 6545630.35

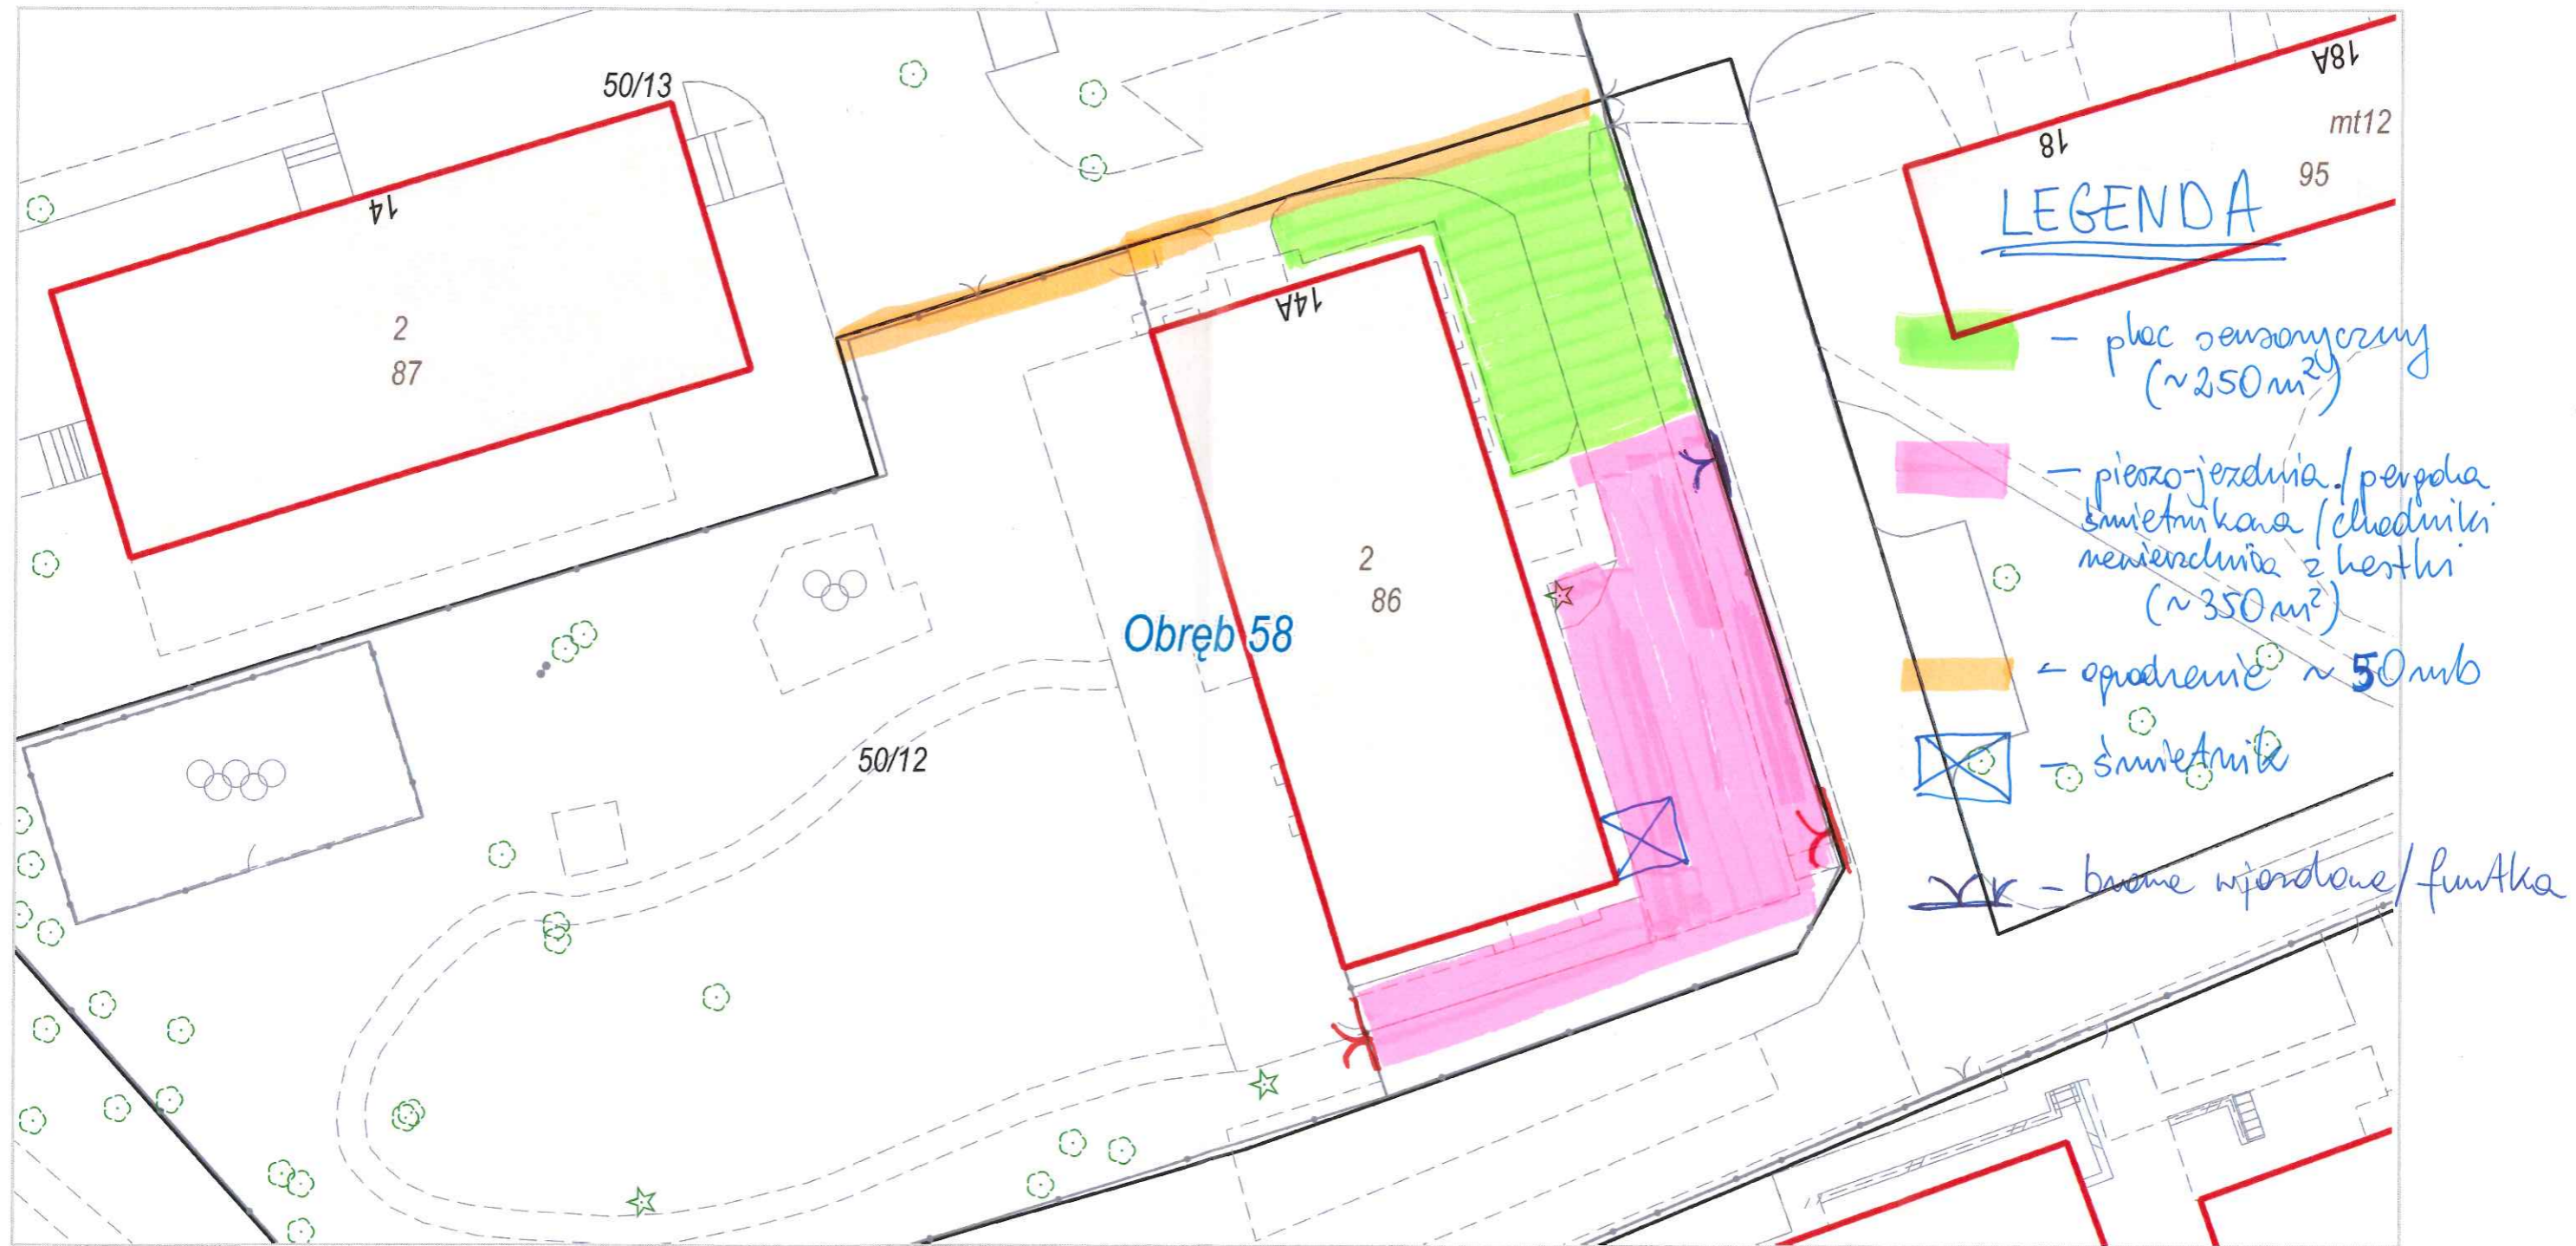

x = 5876854.45, y = 6545630.35