

URZĄD MIASTA TORUNIA  
Wydział Komunikacji Społecznej i Informacji  
SEKRETARIAT  
data wpływu 28.03.2018  
L. dz. PP.2115.2018



P. M. MIECANA  
CH 0441  
28.03.2018

**FORMULARZ ZGŁASZANIA PROJEKTÓW  
DO ZREALIZOWANIA W RAMACH BUDŻETU PARTYCYPACYJNEGO W TORUNIU NA 2019 R.**

**UWAGI!!!**

- Formularz można też wypełnić za pomocą Internetu, a następnie wydrukować i przynieść lub przysłać do Urzędu Miasta Torunia. Zajrzyj na [www.budzet.torun.pl](http://www.budzet.torun.pl) (w okresie 05-31.03.2018).
- Prosimy o czytelne wypełnienie formularza.

**A. INFORMACJE PODSTAWOWE**

- Tytuł projektu:  
**Siłownia zewnętrzna „Krasnal Dominik”**
- Lokalizacja:  
**Lasek pomiędzy przedszkolem CALINECZKA, a parkingiem na wysokości parkingu, pomiędzy ul. Osiedlową, a boiskiem.**
- Typ projektu (zaznacz jedną pozycję):  
 projekt ogólnomiejski  
 projekt lokalny (część miasta - okręg): **Dziatki Świętego Józefa - Przedmieście Bielany**
- Autor projektu:

2  
CATELWISZCIE

Imię i nazwisko:

PESEL:

Adres zamieszkania:

Telefon:

E-mail:

**Oświadczenie o przetwarzaniu danych osobowych:**

- X Potwierdzając swoim podpisem prawdziwość moich danych osobowych wyrażam równocześnie, stosownie do zapisów ustawy z dnia 29 sierpnia 1997 r. o ochronie danych osobowych (Dz. U. z 2016 r. poz. 922), zgodę na przetwarzanie moich danych osobowych dla potrzeb niezbędnych do wdrożenia budżetu partycypacyjnego 2019. Wiem, że podanie danych jest dobrowolne oraz że mam prawo kontroli przetwarzania danych, które mnie dotyczą, prawo dostępu do treści swoich danych i ich poprawiania. Administratorem danych osobowych jest Prezydent Miasta Torunia z siedzibą przy ul. Wały gen. Sikorskiego 8.  
**Uwaga! W przypadku niezaznaczenia pola znakiem X, wniosek będzie nieważny**

29-03-2018  
Data




## **B. OPIS PROJEKTU**

Proszę opisać, co dokładnie ma zostać wykonane, wskazać miejsce realizacji oraz główne działania związane z realizacją zadania:


**Projekt „siłownia zewnętrzna Krasnal Dominik” obejmuje lasek miejski pomiędzy: przedszkolem CALINECZKA, UL. Osiedlową boiskiem osiedlowym i drogą leśną. Teren miejski.**

**Proponuję w tej lokalizacji postawić kilka urządzeń do siłowni zewnętrznej łącznie z ławeczkami, rozrzucone w wyznaczonym lasku na całej przestrzeni. Stworzy to mini park fitness. Do tego potrzebne jest również wykonanie ścieżek pieszo/rowerowych dł.74m pomiędzy ul. Osiedlową, a boiskiem z bocznymi łącznikami do urządzeń siłowni.**



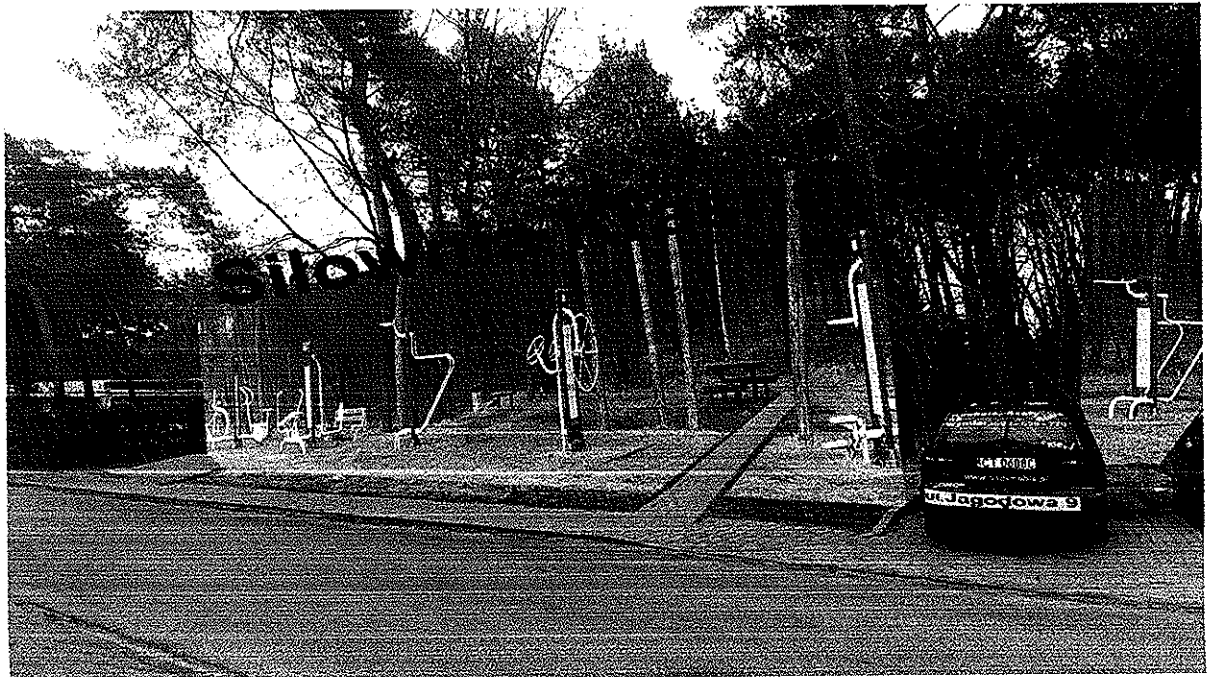


Podstawę stanowi plan sytuacyjny z wykreśleniem granic nieruchomości i granic terenów publicznych	Województwo: kujawsko-pomorskie
Organ prowadzący: Prezydent Miasta Torunia	Powiat: m. Toruń
Nazwa materiału zasobu: ul. Koradiwicka	Jednostka ewidencyjna: 046301_1, Toruń
Identyfikator ewidencyjny materiału zasobu: MAPA ZASADNICZA DO CEŁÓW OPINIODAWCZYCH	Obreb: 0035
Data wykonania: 04.05.2018.	SKALA 1:500
Imię, Nazwisko i podpis osoby reprezentującej: BOB	Układ odniesienia: PL-ETRS89, układ wsp. płaskich: PL-2000 strefa 6 (18°), układ wys.: Amsterdam 55

Województwo: kujawsko-pomorskie  
 Powiat: m. Toruń  
 Jednostka ewidencyjna: 046301\_1, Toruń  
 Obreb: 0035

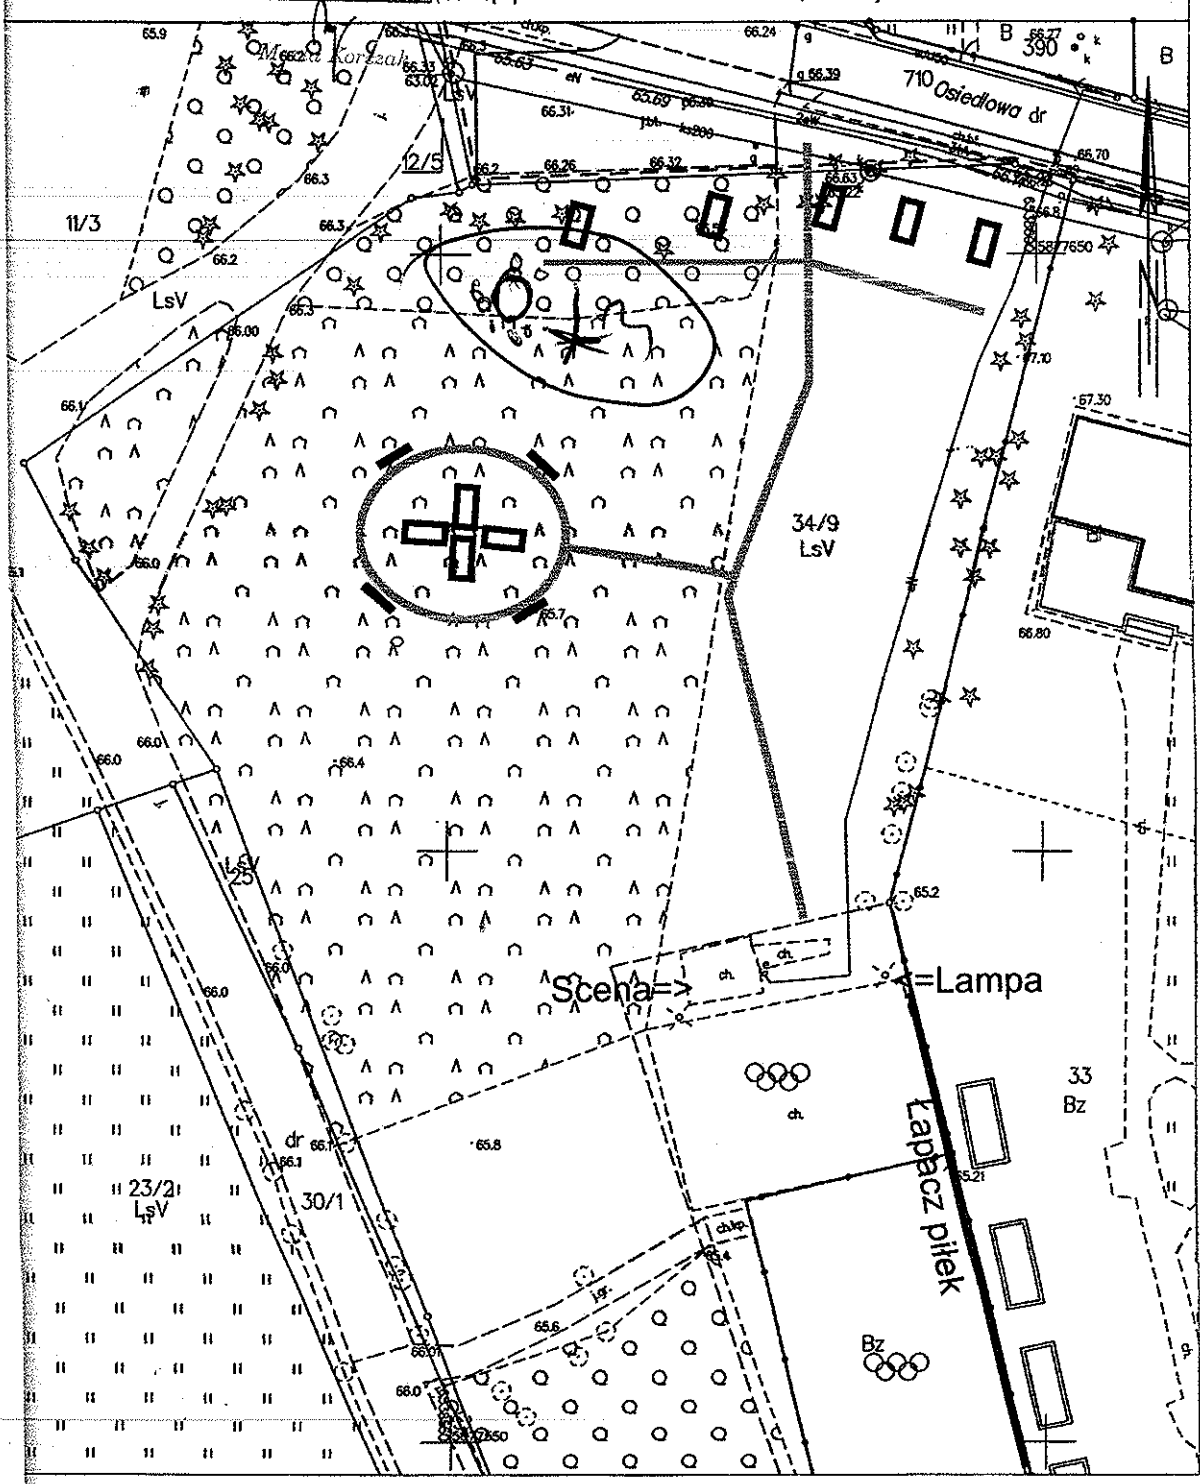

Ważnym elementem projektu jest rewitalizacja naszego boiska. Przy boisku istnieje stara zdekapitalizowana mała scena, która obecnie zagraża bezpieczeństwu naszych użytkowników, pragnę by projekt objął również rewitalizację tej sceny, oraz odbudowę oświetlenia przy boisku, drobne naprawy boiska i założenie siatki wychwytyjącej piłki które wpadają na teren przedszkola.

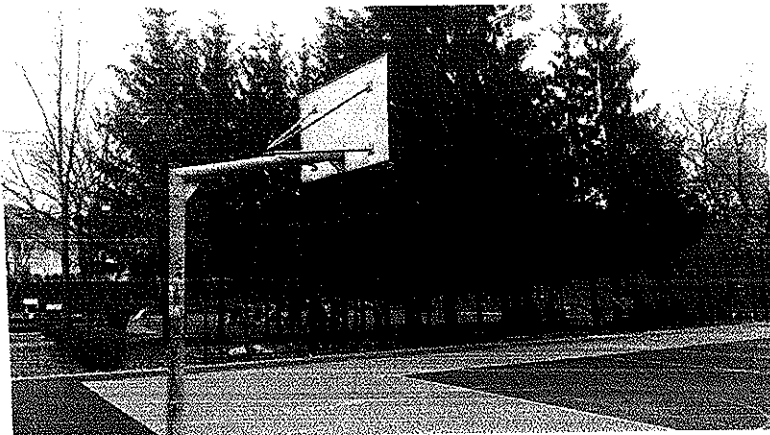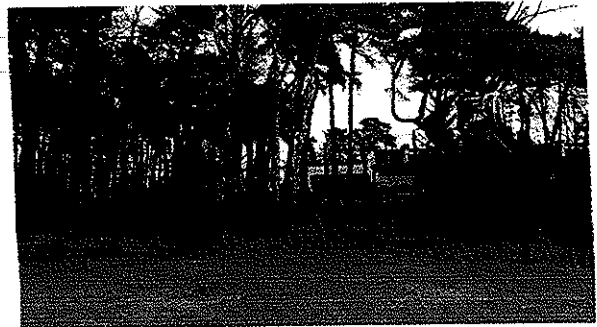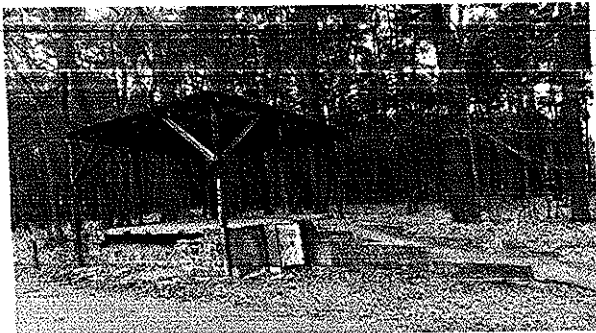

←=Chwytaacz piłek wzdłuż płotu!

### **C. OPIS PROJEKTU NA STRONĘ INTERNETOWĄ**

Proszę podać opis projektu, który zostanie opublikowany na stronie internetowej (maksymalnie 1200 znaków ze spacjami):

Projekt „siłownia zewnętrzna Krasnal Dominik” obejmuje lasek miejski pomiędzy: przedszkolem CALINECZKA, UL. Osiedlową boiskiem osiedlowym i drogą leśną. Teren miasta.

Proponuję w tej lokalizacji postawić kilka urządzeń do siłowni zewnętrznej łącznie z ławeczkami, rozrzucone w tym lasku na całej przestrzeni. Stworzymy w ten sposób mini park fitness. Do tego

potrzebne jest również wykonanie ścieżki pieszo/rowerowej dł. 74m pomiędzy ul. Osiedlową, a boiskiem z bocznymi łącznikami do urządzeń.

Ważnym elementem projektu jest rewitalizacja naszego boiska.

Przy boisku jest stara zdekapitalizowana mała scena, która obecnie zagraża bezpieczeństwu naszych użytkowników, pragnę by projekt objął również jej rewitalizację, oraz odbudowę oświetlenia przy boisku, drobne naprawy boiska i założenie siatki chwytającej piłki wpadające na teren przedszkola.

#### D. SZACUNKOWY KOSZT PROJEKTU

Proszę podać szacunkowy koszt realizacji projektu, jeżeli jest znany (jeżeli wnioskodawca nie może oszacować kosztów można wpisać „nie wiem”):

Szacunkowy koszt w oparciu o dane z portalu Toruń:

- Siłownia = 30.000 zł
- Ścieżki =  $150\text{m} * 1,5\text{m} * 200\text{ zł} = 45.000\text{ zł}$
- Ławeczki leśne =  $600\text{ zł} * 6 = 3.600\text{ zł}$
- Stół leśny z zakopanymi piernikami do siedzenia = 1200 zł
- Rewitalizacja boiska = 13.000 zł ??

• **Razem = 92.800 zł**

+ 30% koszty implementacji!

#### E. ZAŁĄCZNIKI

X Lista poparcia dla projektu (obowiązkowe)

Oświadczenie podmiotu zewnętrznego o współpracy, (patrz §13 pkt 4 Regulaminu) \*

X Mapy\*\*

X Zdjęcia\*\*

Inne (np. dodatkowe ekspertyzy, rekomendacje, analizy prawne)\*\*

\* Jeśli realizacja wymaga współpracy z podmiotem zewnętrznym

\*\*Informacja nieobowiązkowa

/-/


25.03 2018

Błona & parka


2500

Budżet Partycypacyjny  
2019r.

**Park**

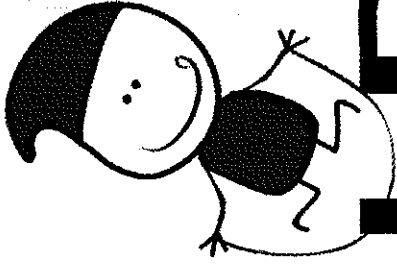

**Fitness**

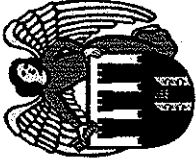

**Krasna Dominik**

600

2500

2500

