

URZĄD MIASTA TORUNIA
Wydział Komunikacji Społecznej i Informatyki
SEKRETARIAT

data wpływu 04.04.2018

L. dz.



CH 0449

**FORMULARZ ZGŁASZANIA PROJEKTÓW
DO ZREALIZOWANIA W RAMACH BUDŻETU PARTYCYPACYJNEGO W TORUNIU NA 2019 R.**

UWAGA!!!

- Formularz można też wypełnić za pomocą Internetu, a następnie wydrukować i przynieść lub przysłać do Urzędu Miasta Torunia. Zatrzyj na www.budzet.torun.pl (w okresie 05-31.03.2018).
- Prosimy o czytelne wypełnienie formularza.

A. INFORMACJE PODSTAWOWE

• **Tytuł projektu:**

Budowa parkingu dla samochodów osobowych na 35 miejsc postojowych

• **Lokalizacja:**

ulica Spółdzielcza 8-16, Toruń

• **Typ projektu (zaznacz jedną pozycję):**

projekt ogólnomiejski

projekt lokalny (część miasta - okręg): 11 - CHEŁMIŃSKIE

• **Autor projektu:**

Imię i nazwisko:

PESEL:

Adres zamieszkania:

Telefon:


E-mail:

• **Oświadczenie o przetwarzaniu danych osobowych:**

- Potwierdzając swoim podpisem prawdziwość moich danych osobowych wyrażam równocześnie, stosownie do zapisów ustawy z dnia 29 sierpnia 1997 r. o ochronie danych osobowych (Dz. U. z 2016 r. poz. 922), zgodę na przetwarzanie moich danych osobowych dla potrzeb niezbędnych do wdrożenia budżetu partycypacyjnego 2019. Wiem, że podanie danych jest dobrowolne oraz że mam prawo kontroli przetwarzania danych, które mnie dotyczą, prawo dostępu do treści swoich danych i ich poprawiania. Administratorem danych osobowych jest Prezydent Miasta Torunia z siedzibą przy ul. Wały gen. Sikorskiego 8.
Uwaga! W przypadku niezaznaczenia pola znakiem X, wniosek będzie nieważny

27.03.2018r.

Data

 

B. OPIS PROJEKTU

Proszę opisać, co dokładnie ma zostać wykonane, wskazać miejsce realizacji oraz główne działania związane z realizacją zadania:

Parametry techniczne ulicy Spółdzielczej 8-16 na odcinku od ulicy Żwirki i Wigury do łącznika z ulicą Legionów wymuszają parkowanie wzdłuż jednej strony. Przejazd samochodami osobowymi w obu kierunkach jest utrudniony. Realizacja projektu budowy ogólnodostępnego parkingu dla samochodów osobowych na 35 miejsc postojowych, umożliwi zmianę sposobu parkowania z równoległego na prostopadły do osi jezdni oraz udroźni przejazd wzdłuż tego odcinka ulicy Spółdzielczej.

Ponadto ogólnodostępny parking poprawi bilans miejsc postojowych w tej części miasta. Realizacja projektu jest możliwa poprzez wykorzystanie terenu, którego Właścicielem jest Spółdzielnia Mieszkaniowa KOPERNIK. Budowa miejsc postojowych wiąże się z koniecznością wycinki drzew (topole) rosnących przy drodze łącznikowej pomiędzy ulicą Legionów i ulicą Spółdzielczą.

C. OPIS PROJEKTU NA STRONĘ INTERNETOWĄ

Proszę podać opis projektu, który zostanie opublikowany na stronie internetowej (maksymalnie 1200 znaków ze spacjami):

Ulica Spółdzielcza 8-16 na odcinku od ulicy Żwirki i Wigury do łącznika z ulicą Legionów jest wąską arterią, która wymusza parkowanie wzdłuż jednej jej strony. W chwili obecnej przejazd samochodami osobowymi w obu kierunkach jest utrudniony. Projekt budowy parkingu dla samochodów osobowych na maksymalnie 35 miejsc postojowych, umożliwi zmianę sposobu parkowania z równoległego na prostopadły do osi jezdni oraz udroźni przejazd wzdłuż tego odcinka ulicy Spółdzielczej.

Ogólnodostępny parking poprawi bilans miejsc postojowych w tej części miasta.

D. SZACUNKOWY KOSZT PROJEKTU

Proszę podać szacunkowy koszt realizacji projektu, jeżeli jest znany (jeżeli wnioskodawca nie może oszacować kosztów można wpisać „nie wiem”):

Szacunkowy koszt realizacji projektu wyniesie około 115 000,00zł

E. ZAŁĄCZNIKI


- Lista poparcia dla projektu (obowiązkowe)
- Oświadczenie podmiotu zewnętrznego o współpracy, (patrz §13 pkt 4 Regulaminu) *
- Mapy**
- Zdjęcia**
- Inne (np. dodatkowe ekspertyzy, rekomendacje, analizy prawne)**

* Jeśli realizacja wymaga współpracy z podmiotem zewnętrznym

**Informacja nieobowiązkowa

/-/

PROJEKT
parkingu dla samochodów osobowych na 35 miejsc postojowych
przy ulicy Spółdzielczej 8-16

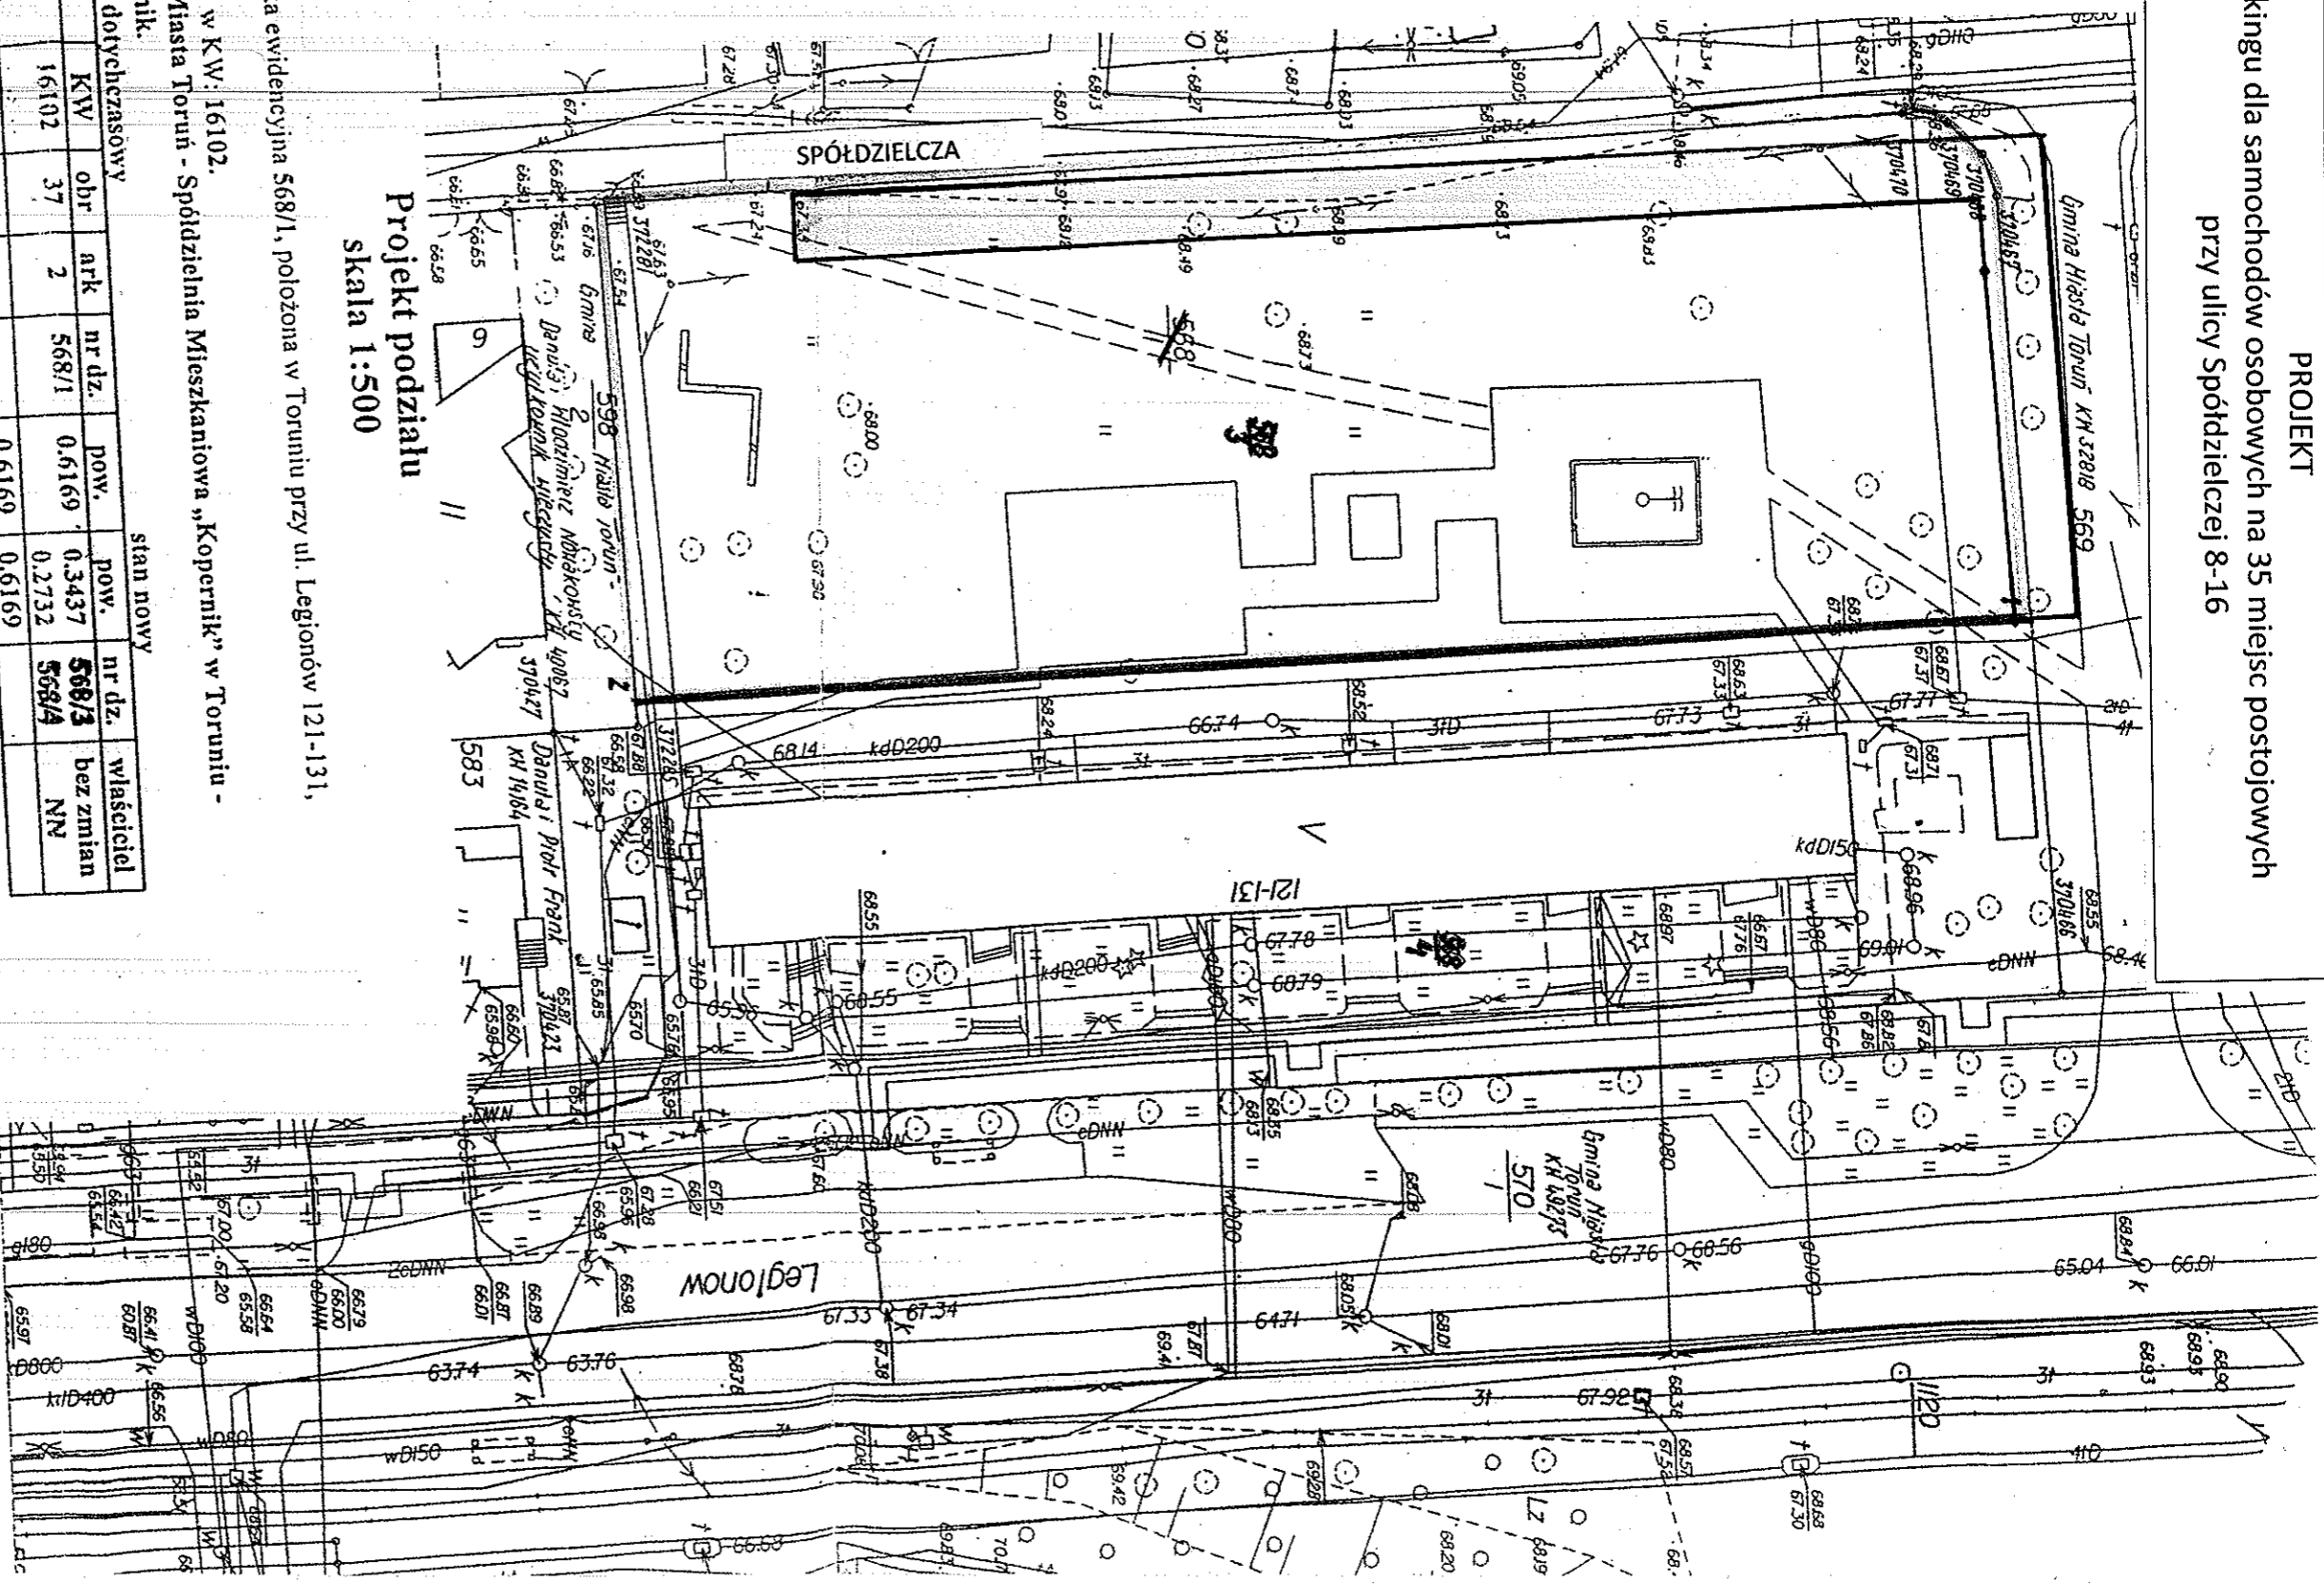

Projekt podziału
skala 1:500

nieruchomość: działka ewidencyjna 568/1, położona w Toruniu przy ul. Legionów 121-131,
Spółdzielczej 8-16,
nr rej. 303, zapisanej w KW: 16102.
właściciel: Gmina Miasta Toruń - Spółdzielnia Mieszkaniowa „Kopernik” w Toruniu -
wieczysty użytkownik.
stan dotychczasowy

właściciel	KW	obr	ark	nr dz.	pow.	nr dz.	właściciel
G.M.T. - S.A.I. „Kopernik”	16102	37	2	568/1	0,6169	568/3 568/4	bez zmian NV
razem					0,6169	0,6169	

stan nowy

m. Toruń
Obręb: 37 ark. 2

ks.rob. 2391/2001
KERG 2721/2001
Toruń dnia: 07.03.2002 r.

PRZEDSIĘBIORSTWO USŁUG GEODEZYJNYCH
„GEO”

87-100 TORUŃ, ul. Gen. Bema 20A
tel. 661 46 00
NIP 956-00-02-772

Kierownik Pracowni
Ryszard Bielej
upr. nr 13515

Zaliczeni nr 1
do decyzji: 24.30-2/38/02
G.I.K. - 03.04.2002 r.
z dnia K. ORYSON

OPERAT PRZYJĘTO
DO ZASOBU O.D.G. I.K.

TORUŃ, dnia 2002-03-26

[Signature]