



1. M. W. [signature]  
SM 0412  
29.03.2018

## FORMULARZ ZGŁASZANIA PROJEKTÓW DO ZREALIZOWANIA W RAMACH BUDŻETU PARTYCYPACYJNEGO W TORUNIU NA 2019 R.

### UWAGA!!!

- Formularz można też wypełnić za pomocą Internetu, a następnie wydrukować i przynieść lub przysłać do Urzędu Miasta Torunia. Zajrzyj na [www.budzet.torun.pl](http://www.budzet.torun.pl) (w okresie 05-31.03.2018).
- Prosimy o czytelne wypełnienie formularza.

### A. INFORMACJE PODSTAWOWE

- **Tytuł projektu:**  
Teren Zespołu Szkół Technicznych miejscem sportu i rekreacji dla mieszkańców Torunia

- **Lokalizacja:**  
Zespół Szkół Technicznych, ul. Legionów 19/25 87-100 Toruń

- **Typ projektu (zaznacz jedną pozycję):**
  - projekt ogólnomiejski
  - projekt lokalny (część miasta - okręg): Staromiejski

URZĄD MIASTA TORUNIA	
Wydział Komunikacji Społecznej i Informatyki	
SEKRETARIAT	
data wpływu	29.03.2018
L. dz. PP. 21460.2018	

- **Autor projektu:**

Imię i nazwisko:

PESEL:

Adres zamieszkania:


Telefon:

E-mail:

- **Oświadczenie o przetwarzaniu danych osobowych:**

Potwierdzając swoim podpisem prawdziwość moich danych osobowych wyrażam równocześnie, stosownie do zapisów ustawy z dnia 29 sierpnia 1997 r. o ochronie danych osobowych (Dz. U. z 2016 r. poz. 922), zgodę na przetwarzanie moich danych osobowych dla potrzeb niezbędnych do wdrożenia budżetu partycypacyjnego 2019. Wiem, że podanie danych jest dobrowolne oraz że mam prawo kontroli przetwarzania danych, które mnie dotyczą, prawo dostępu do treści swoich danych i ich poprawiania. Administratorem danych osobowych jest Prezydent Miasta Torunia z siedzibą przy ul. Wały gen. Sikorskiego 8.  
*Uwaga! W przypadku niezaznaczenia pola znakiem X, wniosek będzie nieważny*

..... 28.03.2018 .....  
Data

 

## B. OPIS PROJEKTU

Proszę opisać, co dokładnie ma zostać wykonane, wskazać miejsce realizacji oraz główne działania związane z realizacją zadania:

Projekt zakłada rozbudowę kompleksu sportowo-rekreacyjnego na terenie Zespołu Szkół Technicznych przez ustawienie siłowni zewnętrznej, złożonej z 6 podwójnych urządzeń do ćwiczeń i zamontowanie 2 betonowych stołów do tenisa stołowego. Projekt przewiduje także zainstalowanie dwóch ławek solarnych wyposażonych w moduły do ładowania urządzeń mobilnych, z możliwością połączenia z Internetem.

## C. OPIS PROJEKTU NA STRONĘ INTERNETOWĄ

Proszę podać opis projektu, który zostanie opublikowany na stronie internetowej (maksymalnie 1200 znaków ze spacjami):

Celem projektu jest ustawienie otwartej dla uczniów i mieszkańców siłowni plenerowej oraz betonowych stołów do tenisa stołowego, które są bardzo popularne wśród miłośników ruchu na świeżym powietrzu. Siłownia zewnętrzna ma powstać na terenie zielonym, przyległym do szkolnego boiska sportowego. Miejsce usytuowania gotowe jest ustawienia urządzeń, obsiane trawą. Projekt zakłada ustawienie 6 dwustanowiskowych urządzeń do ćwiczeń o średnim stopniu zaawansowania trudności dla młodzieży, dorosłych i seniorów. Lista urządzeń: 1.Motyl, 2.Motyl-rewers, 3.Drabinka, 4.Podciąg nóg 5.Wyciąg górny, 6.Wyciskanie siedząc, 7.Prasa nożna, 8.Ławeczka prosta, 9.Trenażer ramion, 10.Prostownik pleców, 11.Biegacz, 12.Wioślarz. Betonowe stoły do tenisa stołowego powstaną również na terenie obsianym trawą, przyległym do boiska. Uatrakcyjnieniem dla korzystających z rekreacji będą dwie ławeczki solarne, gdzie odpoczywający będą mogli doładować telefon i skorzystać z darmowego połączenia Wi-Fi. Zrealizowanie projektu rozbudowy kompleksu w ZST umożliwi jego lepsze wykorzystanie, doda atrakcyjności i przyczyni się do promocji sportu, aktywnego wypoczynku i integrowania społeczności Torunia.

## D. SZACUNKOWY KOSZT PROJEKTU

Proszę podać szacunkowy koszt realizacji projektu, jeżeli jest znany (jeżeli wnioskodawca nie może oszacować kosztów można wpisać „nie wiem”):

Siłownia zewnętrzna (6 podwójnych stanowisk) - 55.000,00 zł

2 Stoły betonowe - 7.000,00 zł

2 ławeczki solarne - 25.000,00 zł

Razem: 87.000,00 zł

## E. ZAŁĄCZNIKI

Lista poparcia dla projektu (obowiązkowe)

Oświadczenie podmiotu zewnętrznego o współpracy, (patrz §13 pkt 4 Regulaminu) \*

Mapy\*\*

Zdjęcia\*\*

Inne (np. dodatkowe ekspertyzy, rekomendacje, analizy prawne)\*\*

\* Jeśli realizacja wymaga współpracy z podmiotem zewnętrznym


\*\*Informacja nieobowiązkowa

/-/

# ZAGOSPODAROWANIE DZIAŁKI

INWESTOR: Gmina Miasta Toruń-Wydział Inwestycji i Remontów  
 OBIEKT: Street Park Budowlanka

ADRES INWESTYCJI: Dz. nr ... obr. ... przy ul. Legionów 19/25 w Toruniu

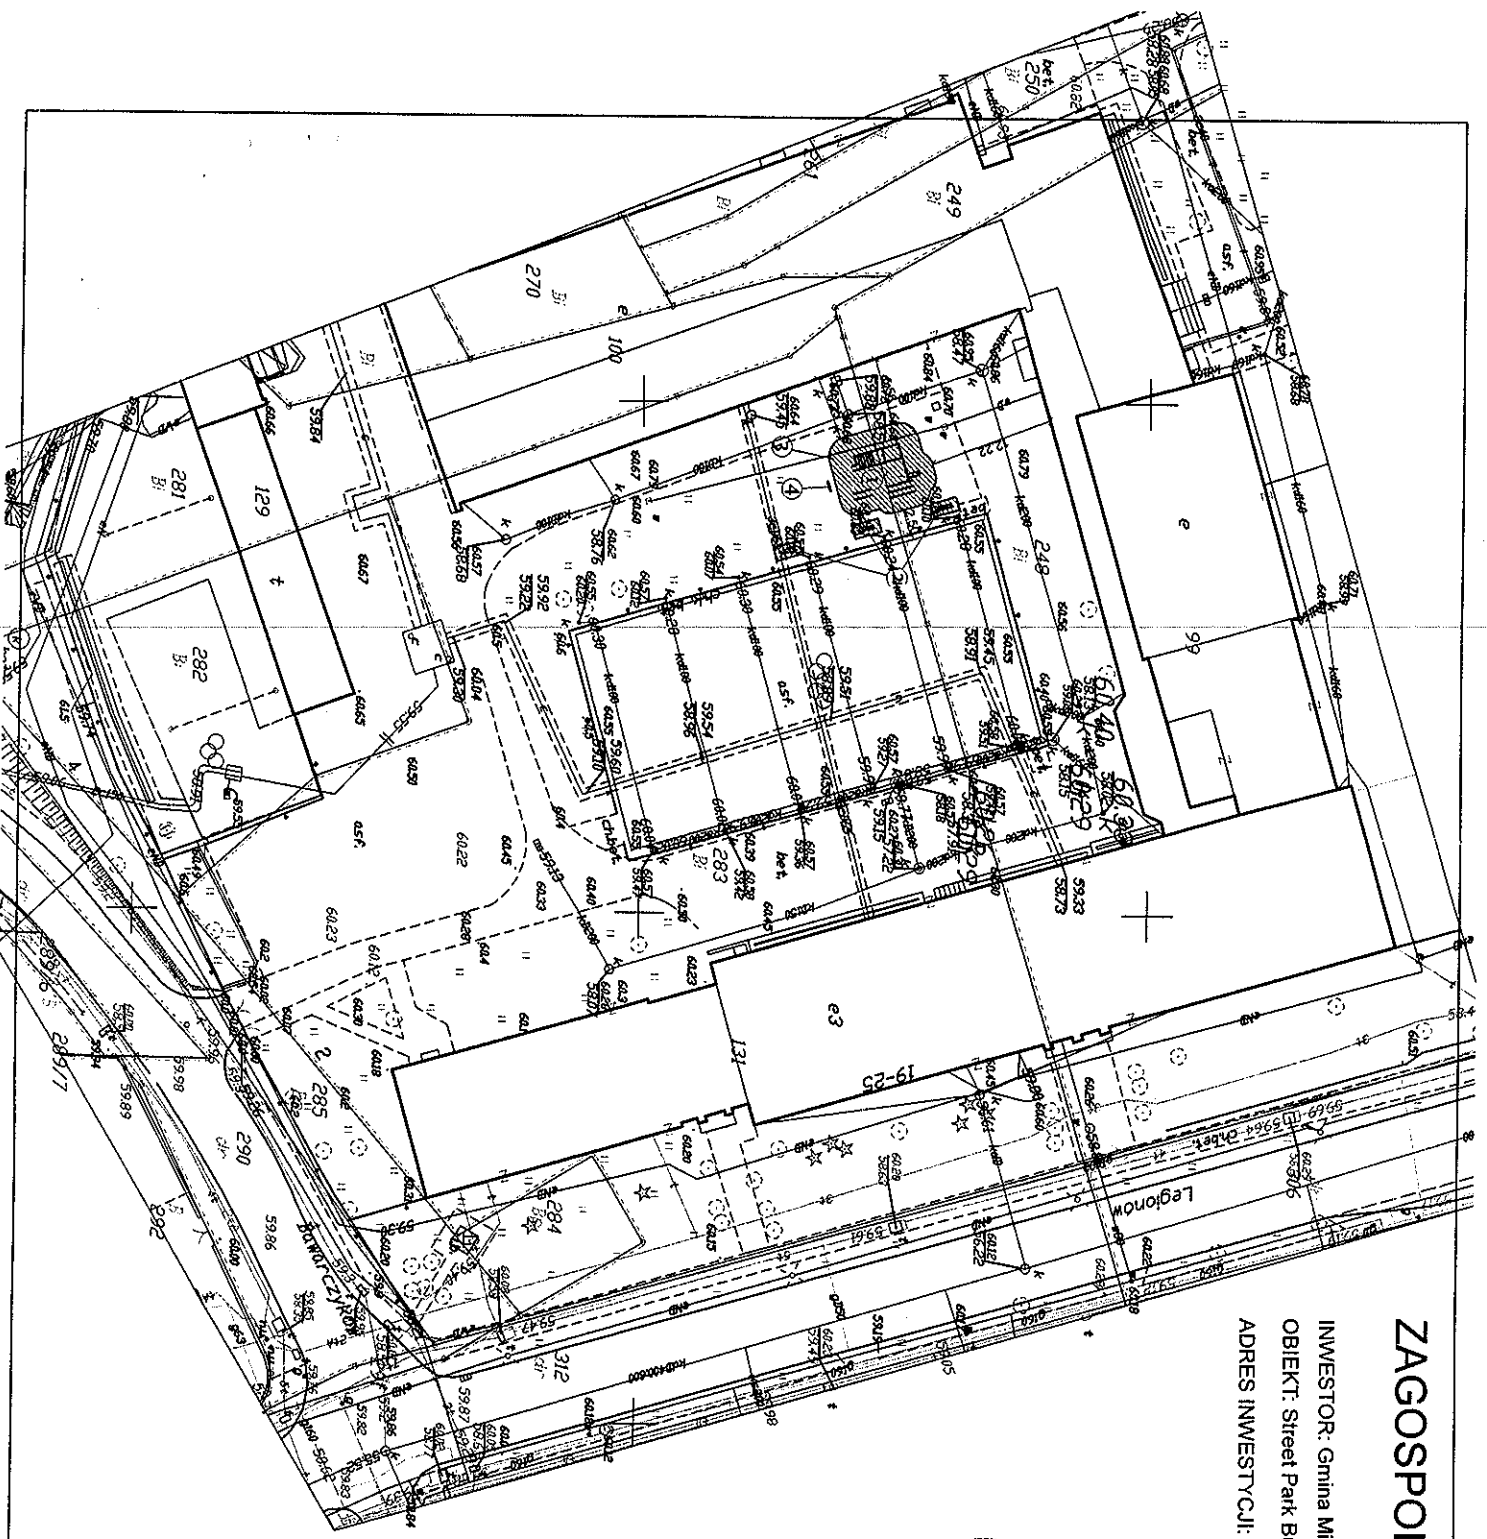


## LEGENDA:

- ① - system poręczy i drążków (projektowany)
  - ② - tawka betonowa (projektowana)
  - ③ - betonowe otoczki chodnikowe (projektowane)
  - ④ - tablica informacyjna wraz z regulaminem (projektowana)
- ▨ - urządzenia pod projektowane elementy (powierzchnia polipiretanowo-gumowa)


<b>PROJEKT WYDOSTYCZ.pl</b> PROJEKTOWANIE I NADZORY BUDOWLANE Miłostwa Sołaczka, ul. Jagiellońska 103, VII p, pokój nr 6, 85-027 Bydgoszcz tel. 581-631-70-52, e-mail: biuro@projektywydostycz.pl	
Investor:	Gmina Miasta Toruń-Wydział Inwestycji i Remontów
Zespół:	linię i nazwisko NR uprawnień Podpis
Projektant:	mgr inż. arch. Aleksandra Kanieta RGP-14-7342-2797
Opis:	Kroszka (kroszka)
Projekt:	Zaplanowane i realizacja Street Parku Budowlanka, w sąsiedztwie istniejącego boiska wielofunkcyjnego, w lokalności Zespół Szkół Technicznych przy ulicy Legionów 19/25 w Toruniu (działka nr ...)
Tytuł rysunku:	PROJEKT ZAGOSPODAROWANIA DZIAŁKI
Nr projektu:	22.05.2017
Data:	Skala: 1:50
	Nr rysunku: 2.1

PRAWA AUTORSKIE ZASTRZEŻONE

### 1. Przykładowa ławeczka solarna

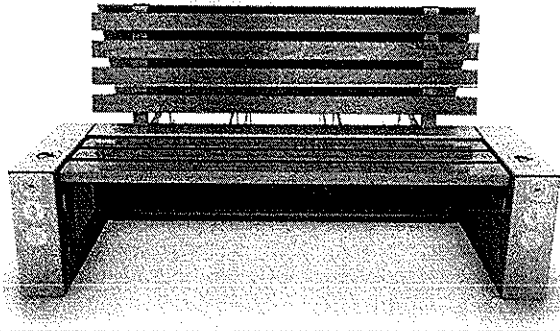

### 2. Przykładowy stół betonowy do tenisa stołowego

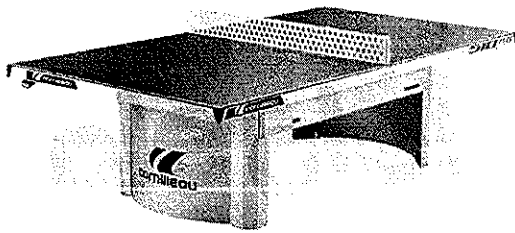

### 3. Przykładowe podwójne stanowisko siłowni zewnętrznej

