

data wpływu 04.04.2018

L. dz. *mu*



01756377
Data wpływu: 2018-04-03
Numer: PP. 22337.2018
Przyjęt: Magdalena Żuchowska
Kancelaria - UMT
Załączników: 0

W0418

**FORMULARZ ZGŁASZANIA PROJEKTÓW
DO ZREALIZOWANIA W RAMACH BUDŻETU PARTYCYPACYJNEGO W TORUNIU NA 2019 R.**

UWAGA!!!

- Formularz można też wypełnić za pomocą Internetu, a następnie wydrukować i przynieść lub przysłać do Urzędu Miasta Torunia. Zajrzyj na www.budzet.torun.pl (w okresie 05-31.03.2018).
- Prosimy o czytelne wypełnienie formularza.

A. INFORMACJE PODSTAWOWE

- Tytuł projektu:
Budowa skweru rekreacyjnego przy ul. Chmielnej w Toruniu - kontynuacja
- Lokalizacja:
Działki nr 508/5 i 562/4, obręb 29, Toruń
- Typ projektu (zaznacz jedną pozycję):
 - projekt ogólnomiejski
 - projekt lokalny (część miasta - okręg): **Wrzosey**
- Autor projektu:

Imię i nazwisko:

PESEL:

Adres zamieszkania:

Telefon:

E-mail:


- **Oświadczenie o przetwarzaniu danych osobowych:**

- Potwierdzając swoim podpisem prawdziwość moich danych osobowych wyrażam równocześnie, stosownie do zapisów ustawy z dnia 29 sierpnia 1997 r. o ochronie danych osobowych (Dz. U. z 2016 r. poz. 922), zgodę na przetwarzanie moich danych osobowych dla potrzeb niezbędnych do wdrożenia budżetu partycypacyjnego 2019. Wiem, że podanie danych jest dobrowolne oraz że mam prawo kontroli przetwarzania danych, które mnie dotyczą, prawo dostępu do treści swoich danych i ich poprawiania. Administratorem danych osobowych jest Prezydent Miasta Torunia z siedzibą przy ul. Wały gen. Sikorskiego 8.
Uwaga! - W przypadku niezaznaczenia pola znakiem X, wniosek będzie nieważny.

30.03.2018

Data

1. Mc Urząd
[Signature]
[Signature]
[Signature]

 

B. OPIS PROJEKTU

Proszę opisać, co dokładnie ma zostać wykonane, wskazać miejsce realizacji oraz główne działania związane z realizacją zadania:

Kontynuacja budowy skweru rekreacyjnego przy ul. Chmielnej w Toruniu dz. 508/5 i 562/4 z obrębem 29, zgodnie z projektem budowlanym sporządzonym w 2017 roku przez firmę „PSBUD pracownia projektowa” w ramach budżetów partycypacyjnych z lat 2017/2018. Wnioskowany etap będzie obejmował realizację, zgodnie z istniejącym projektem budowlanym : ławek, Śmietników, nawierzchni z kostki betonowej, nasadzeń drzew i krzewów, urządzeń siłowni zewnętrznych oraz elementów placu zabaw.

C. OPIS PROJEKTU NA STRONĘ INTERNETOWĄ

Proszę podać opis projektu, który zostanie opublikowany na stronie internetowej (maksymalnie 1200 znaków ze spacjami):

Wnioskowany etap będzie obejmował realizację, zgodnie z istniejącym projektem budowlanym :

Ławek, Śmietników, nawierzchni z kostki betonowej, nasadzeń drzew i krzewów, urządzeń siłowni zewnętrznych oraz elementów placu zabaw.

D. SZACUNKOWY KOSZT PROJEKTU

Proszę podać szacunkowy koszt realizacji projektu, jeżeli jest znany (jeżeli wnioskodawca nie może oszacować kosztów można wpisać „nie wiem”):

200.000,00 PLN (dwieście tysięcy złotych)


E. ZAŁĄCZNIKI

- Lista poparcia dla projektu (obowiązkowe)
- Oświadczenie podmiotu zewnętrznego o współpracy, (patrz §13 pkt 4 Regulaminu) *
- Mapy**
- Zdjęcia**
- Inne (np. dodatkowe ekspertyzy, rekomendacje, analizy prawne)**

* Jeżeli realizacja wymaga współpracy z podmiotem zewnętrznym

**Informacja nieobowiązkowa

/-/

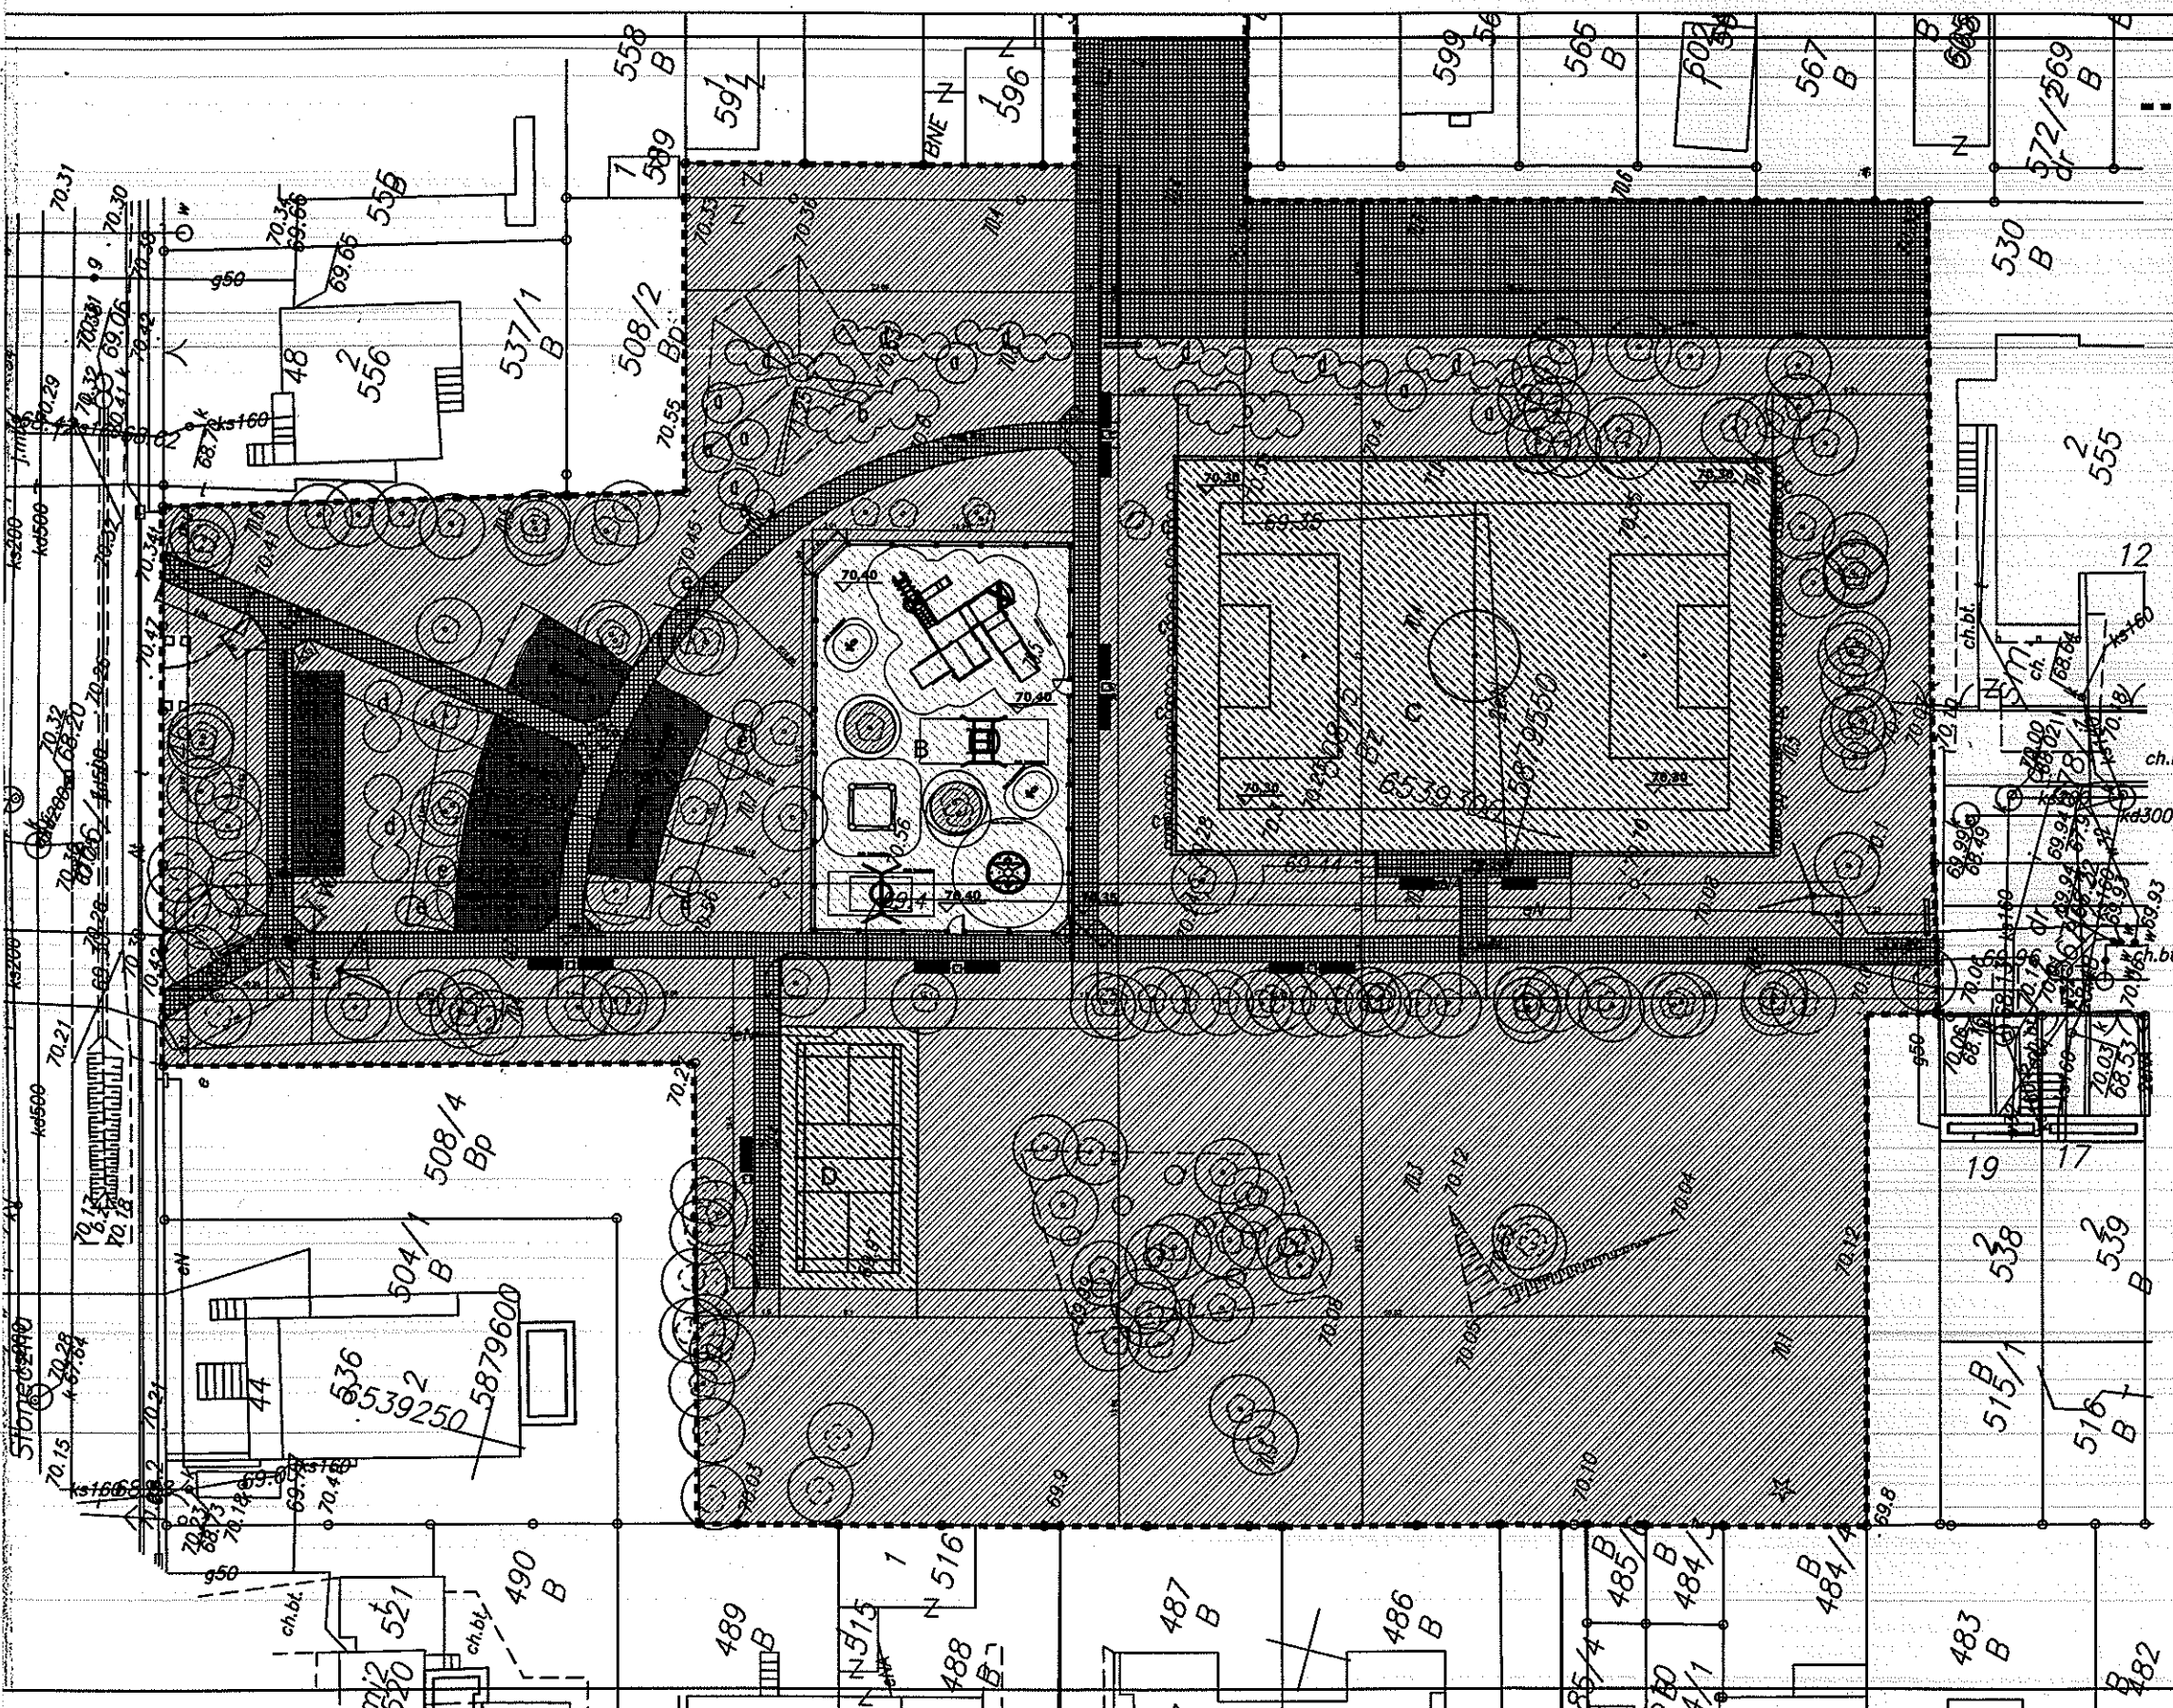

- granica terenu
 - nawierzchnia trawiasta
 - nawierzchnia z kostki betonowej 20x20cm
 - nawierzchnia z kostki 10x10 - sitownia
 - nawierzchnia syntetyczna - plac zabaw kolor ceglasty
 - nawierzchnia syntetyczna - boiska kolor ciemnozielony
 - projektowane krzewy
 - istniejące drzewa
 - tawka
 - śmietnik
 - tablica informacyjna
 - kamera monitoringu
- A sitownia
 B plac zabaw
 C boisko piłkarskie
 D boisko do badmintona
 E stacja rowerów miejskich
- NASADZENIA KRZEWÓW**
 a złotokap
 b tawuła japońska
 c winobluszcz japoński
 d budleja
 e funkja

Gmina Miasta Toruń, z siedzibą w Toruniu ul. Woły gen. Sikorskiego 8				
Skwer rekreacyjny przy ul. Chmielnej w Toruniu				
Toruń, teren miejski przy ul. Chmielnej, działka nr 508/5 i 562/4 obręb 29				
Pracownia projektowa architektoniczno - budowlana "PSBUD" mgr inż. Piotr Świrzyński <small>09-302 Włocławek, Rybaczka 67 G tel. kom. 607-620-777 e-mail: psbud@interia.pl</small>				
Nazwa projektu: Plan zagospodarowania terenu		Skala: 1:250		Przebieg: Architektoniczna
Data: Projekt budowlany		Data: 01.09.2017 r.		Przebieg: PZT-02
Funkcja:	Autor:	Nr uprawnień:	Specjalność:	Podpis:
Projektant:	mgr inż. Michał Czuchrański Wójcik	A-70/84	ARCHITEKTOWNICZNA	
Projektant:	mgr inż. Piotr Świrzyński	K1P/0130/PWOK/09	KONSTRUKCYJNA	