



00630

Załącznik nr 1
do Regulaminu budżetu obywatelskiego
w Toruniu
przyjętego uchwałą nr 52/19
Rady Miasta Torunia z dnia 7 lutego 2019r.

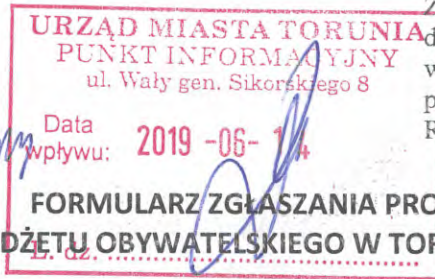

UWAGA!!!

- Prosimy o czytelne wypełnienie formularza.
- Formularz można też wypełnić za pomocą Internetu, a następnie wydrukować i przynieść lub przystać do Urzędu Miasta Torunia. Zajrzyj na www.budzet.torun.pl

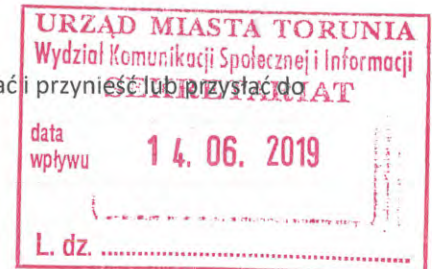

A. WNIOSKODAWCA:

Imię i nazwisko:

PESEL:

Adres:

Ulica, nr domu, nr lokalu,
kod pocztowy, miejscowość

Telefon:

E-mail:

B. NAZWA PROJEKTU (maksymalnie 10 słów):

Tratwa flisacka na „Rondzie Wiślanym w Kaszczorku

C. TYP PROJEKTU (zaznacz jedną pozycję):

- projekt ogólnomiejski
 projekt lokalny

W przypadku zaznaczenia opcji „projekt lokalny” wskaż okręg (pulę środków):

| | |
|------------------|---------------|
| Bielawy-Grębocin | Rubinkowo |
| Bydgoskie | Rudak |
| Chetmińskie | Skarpa |
| Czerniewice | Staromiejskie |
| Jakubskie-Mokre | Stawki |
| Kaszczonek | Wrzosa |
| Podgórz | |

D. OPIS PROJEKTU

Proszę opisać, co dokładnie ma zostać wykonane, podać główne działania związane z realizacją zadania, podać uzasadnienie dla realizacji projektu:

W ramach projektu wnioskuje o :

- dostawę i montaż drewnianej tratwy flisackiej – na działce zapisanej w ewidencji gruntów jako obręb 61, działka 404/2 (za geoportal Toruń)

Tratwa ma mieć wymiary (zgodnie z załączonym projektem zagospodarowania terenu) – 7,8m x ...m (krawędzią dłuższą od strony rzeki Wisły) oraz szerokość blisko 5 m.

Wszystkie elementy konstrukcyjne tratwy flisackiej są drewniane, toteż będą zabezpieczone przed gniciem i butwieniem za pomocą środków chemicznych (preparatami olejowymi) penetrującymi w głąb drewna. Poszczególne elementy konstrukcyjne będą łączone ocynkowanymi wkrętami lub śrubami.

Wzorem klasycznej tratwy flisackiej z XIX wieku flisacy tafla będzie łączona z poszczególnych sztuk drewna i mocowanych do nich cieńszych poprzecznych ramion, tzw. szorców.

Projekt uzupełniony będzie o kompozycją z kamieni otoczków, traw i piasku wiślanego oraz oświetlony przez kilka lamp solarnych.

E. LOKALIZACJA, MIEJSCE REALIZACJI

Ulica, numer, rejon ulic, numer działki, inne istotne informacje na temat lokalizacji

Toruń, na środku ronda w Kaszczorku u zbiegu ulic: Księżycowej – Turystycznej i Ligi Polskiej
Obręb 61, działka 404/2 (za geoportal Toruń)
Własność gminy Miasta Toruń

F. OPIS PROJEKTU NA STRONĘ INTERNETOWĄ

Proszę podać opis projektu, który zostanie opublikowany na stronie internetowej (maksymalnie 1 200 znaków ze spacjami):

Projekt „Tratwa flisacka na „Rondzie Wiślanym w Kaszczorku” będzie nawiązaniem do planowanej nazwy ronda : Rondo Wiślane.

Projekt pokaże wszystkim mieszkańcom Torunia oraz przyjezdnym wielowiekowe związki tradycji flisackiej z Toruniem, w szczególności z Kaszczorkiem, który jako niegdyś samodzielna wieś był miejscem stałego zamieszkania oraz nocowania wielu flisaków wiślanych.

Replika tratwy ma stać pośrodku ronda w Kaszczorku, które przyjmie nazwę Ronda Wiślanego. Będzie więc tematycznie bezpośrednio nawiązywał do miejsca, w którym stoi.

Tratwa ma mieć wymiary (zgodnie z załączonym projektem zagospodarowania terenu) – 7,8m x ...m (krawędzią dłuższą od strony rzeki Wisły) oraz szerokość blisko 5 m.

G. SZACUNKOWY KOSZT PROJEKTU

Proszę podać szacunkowy koszt realizacji projektu, z podziałem na poszczególne elementy składowe:

Projekt: około 2 tys zł brutto
Wykonanie: 12 zł brutto

Całkowity koszt projektu: 14 zł brutto

H. ZAŁĄCZNIKI

Lista poparcia dla projektu (obowiązkowe)

Oświadczenie podmiotu zewnętrznego o współpracy, (patrz §13 ust.4 pkt 4 Regulaminu) *

Mapy**

Zdjęcia**

Inne (np. dodatkowe ekspertyzy, rekomendacje, analizy prawne)**

* Jeśli realizacja wymaga współpracy z podmiotem zewnętrznym

**Informacja nieobowiązkowa

I. OŚWIADCZENIA

1. Dla wnioskodawców, którzy w momencie składania wniosku ukończyli 18. rok życia

Oświadczam, że:

- 1) W dniu złożenia wniosku do Budżetu obywatelskiego w Toruniu mam ukończone 18 lat;
- 2) Dane podane w formularzu wniosku są prawdziwe i aktualne;
- 3) Zapoznałem/am się i akceptuję Regulamin budżetu obywatelskiego w Toruniu;
- 4) Zapoznałem/am się z klauzulą informacyjną dotyczącą przetwarzania danych osobowych w procedurze Budżetu obywatelskiego w Toruniu, znajdującą się na ostatniej stronie formularza wniosku;
- 5) Ponoszę odpowiedzialność prawną za dane i informacje zamieszczone w formularzu wniosku.

Toruń,

Data:

14.06.2019

2. Dla rodzica / opiekuna prawnej osoby małoletniej składającej projekt, która w momencie składania wniosku nie ukończyła 18. roku życia


Oświadczam, że:

- 1) Jestem rodzicem / opiekunem prawnym osoby składającej niniejszy projekt w ramach Budżetu obywatelskiego w Toruniu;
- 2) Akceptuję udział mojego dziecka / podopiecznego w procedurze Budżetu obywatelskiego w Toruniu;
- 3) Zapoznałem/am się z treścią projektu składanego przez moje dziecko / podopiecznego;
- 4) Potwierdzam prawdziwość i aktualność danych, które zostały podane w formularzu;
- 5) Zapoznałem/am się z klauzulą informacyjną dotyczącą przetwarzania danych osobowych w procedurze Budżetu obywatelskiego w Toruniu, znajdującą się na ostatniej stronie formularza wniosku;
- 6) Ponoszę odpowiedzialność prawną za wszelkie dane zamieszczone w formularzu wniosku.

Toruń,


Data:

Czytelny podpis składającego wniosek:

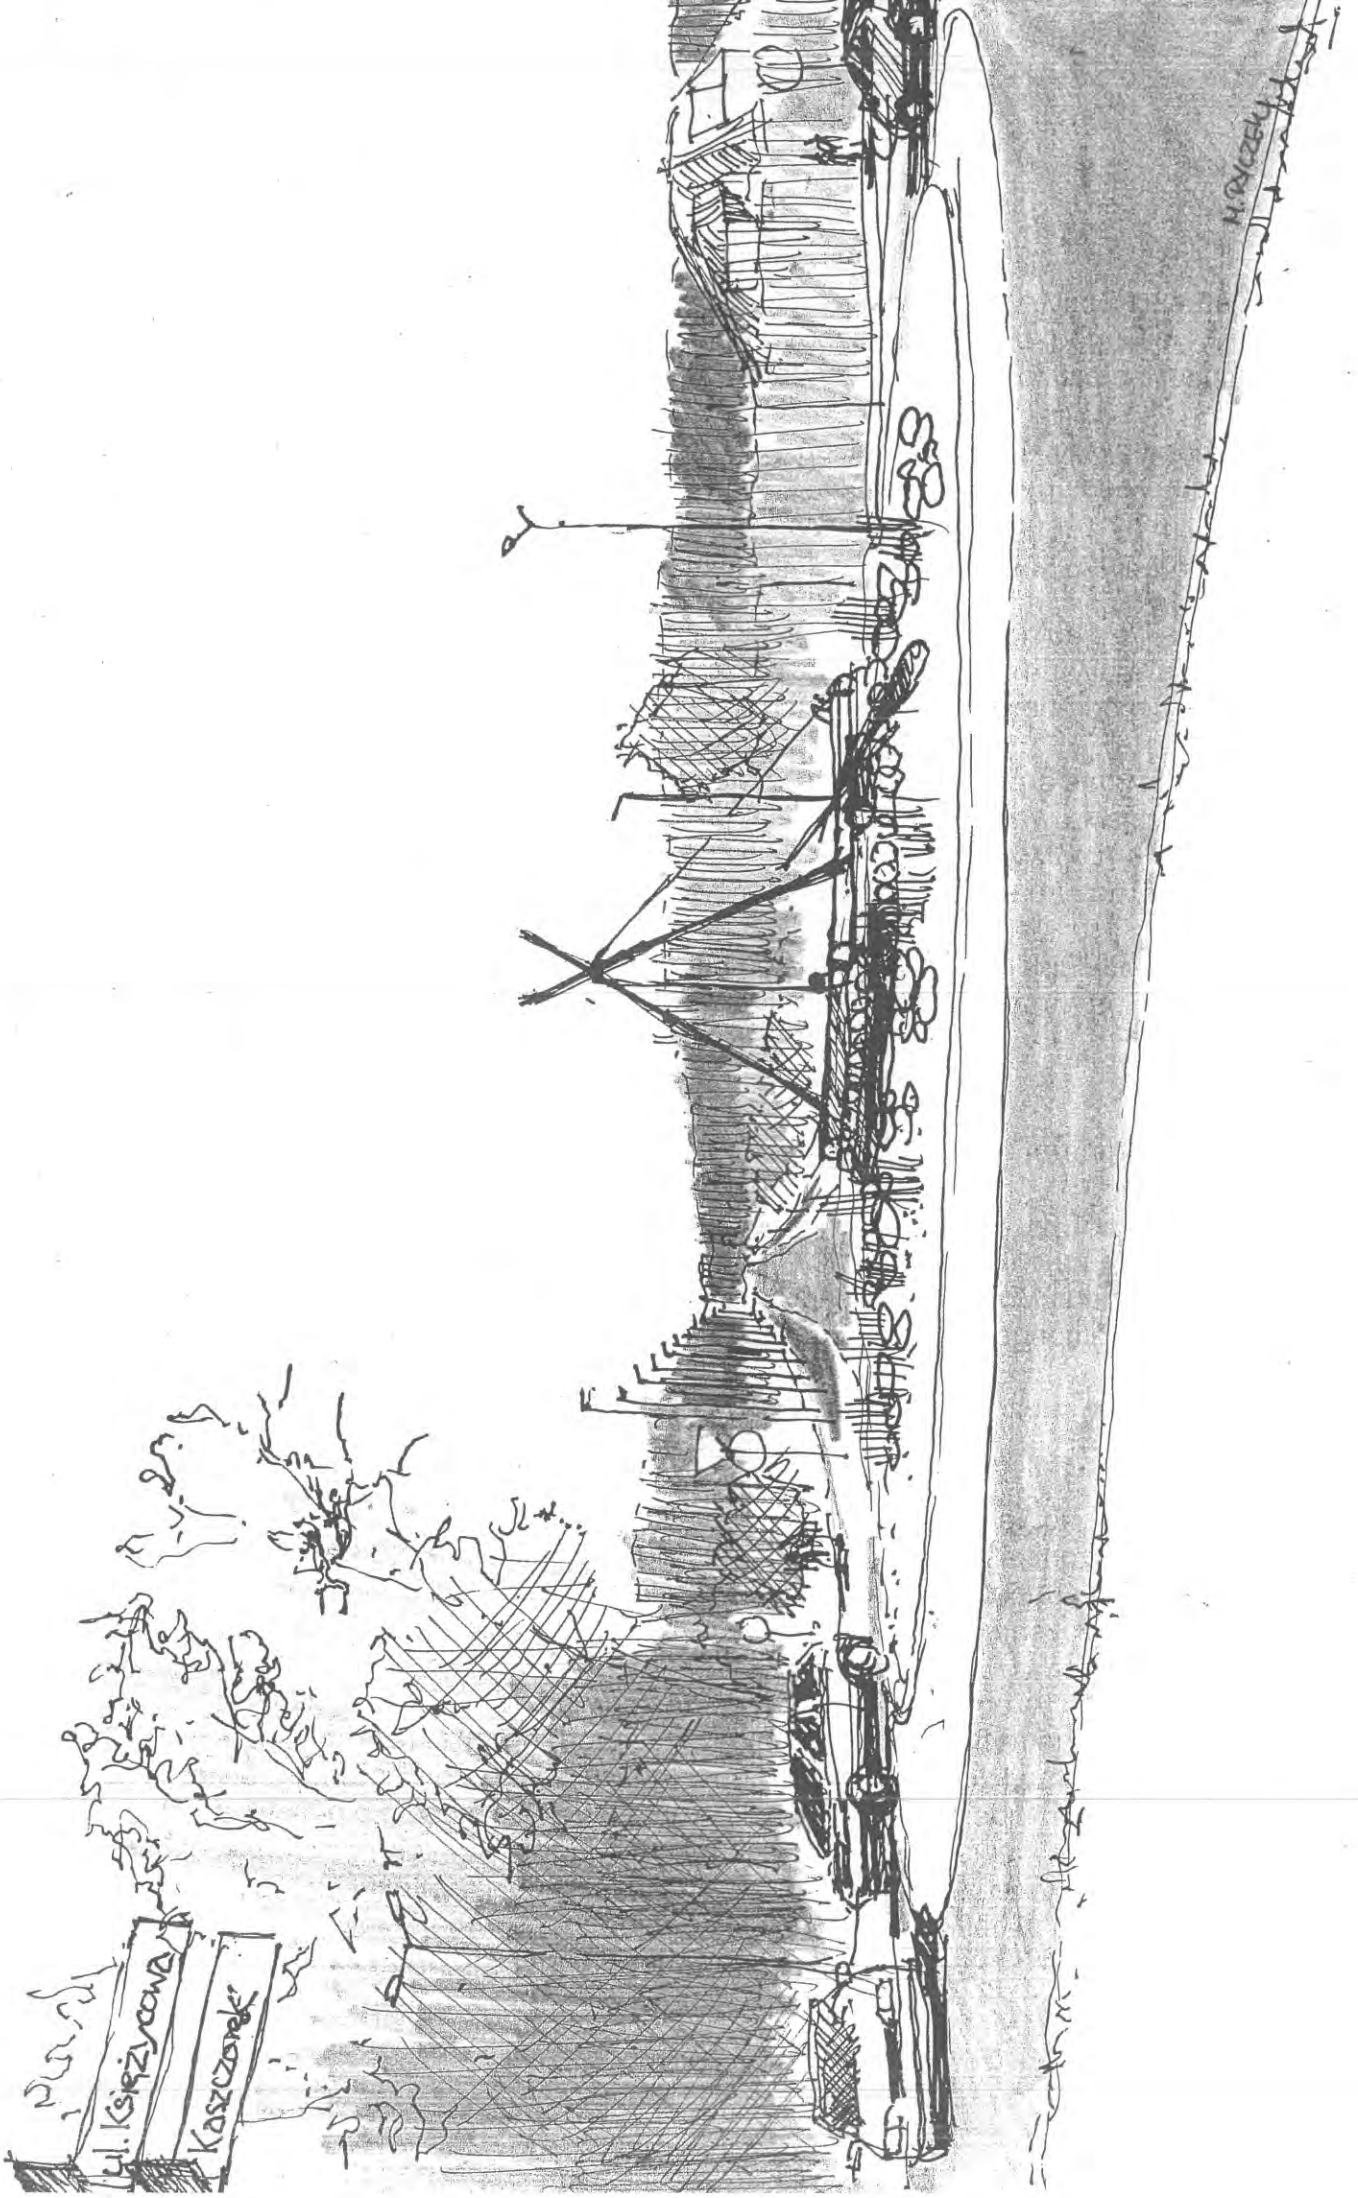

ul. Kaszycowa
Kaszczanek

M. RYBICKI

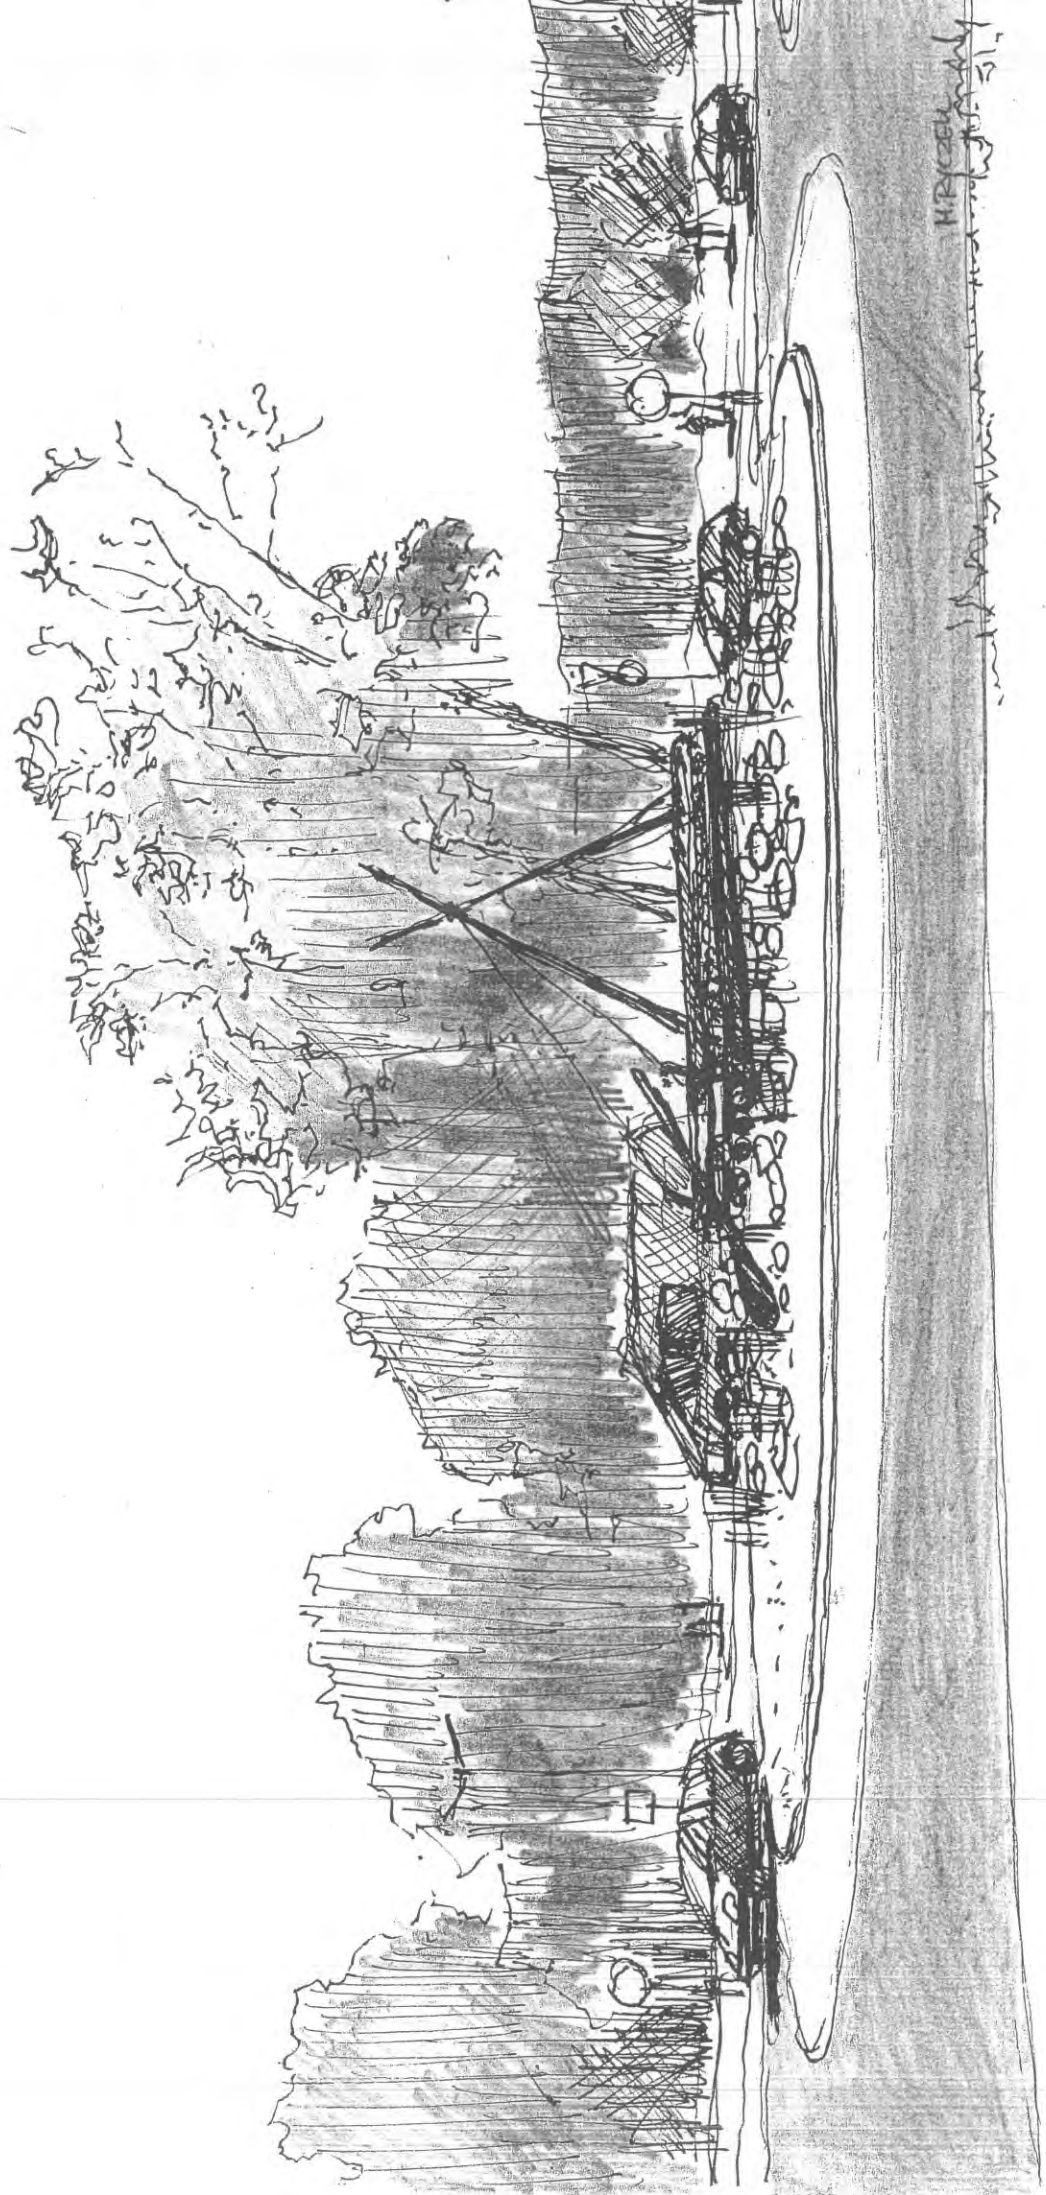

115
H. R. 2000

"RONDO WISLANE" W KASZCZORKU
ZAGOSPODAROWANIE TERENU 1:200

OZNACZENIA;

1. REPLIKA TRATIN
2. OTOCZAK WIŚLANY
3. TRAWA RZĘCZNA
4. TRAWA, PIASEK
5. LAMPY SOLARNE

UL. LIGI POLSKIEJ

UL. KSIEZKOWA

UL. TURKUSZCZNA

UL. TURKUSZCZNA

