



RPM/35524/2024
Data: 2024-05-07

CH 0567


Załącznik nr 1
do Regulaminu budżetu obywatelskiego
w Toruniu, przyjętego uchwałą nr 52/19
Rady Miasta Torunia z dnia 7.02.2019 r.
z późn. zm

10.05.2024
08.05.2024

FORMULARZ ZGŁASZANIA PROJEKTÓW DO BUDŻETU OBYWATELSKIEGO W TORUNIU NA 2024 r.

UWAGA!!!

- Prosimy o czytelne wypełnienie formularza.
- Formularz można też wypełnić za pomocą Internetu, a następnie wydrukować i przynieść lub przysłać do Urzędu Miasta Torunia. Zajrzyj na www.budzet.torun.pl

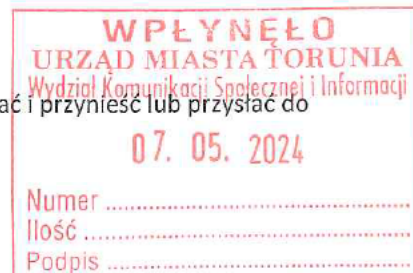

A. WNIOSKODAWCA:

Imię i nazwisko:

Adres:

Ulica, nr domu, nr lokalu,
kod pocztowy, miejscowość

Telefon:

E-mail:

B. NAZWA PROJEKTU (maksymalnie 10 słów):

Akcja reaktywacja, czyli plac zabaw na piątkę przy „Piątce”!!!

C. TYP PROJEKTU (zaznacz jedną pozycję):

projekt ogólnomiejski

projekt lokalny

W przypadku zaznaczenia opcji „projekt lokalny” wskaż okręg (pulę środków):

Bydgoskie

Chełmińskie

Czerniewice

Grębocin-Bielawy

Jakubskie-Mokre

Kaszczorek

Podgórz

Rubinkowo

Rudak

Skarpa

Staromiejskie

Stawki

Wrzosey

D. OPIS PROJEKTU

Proszę opisać, co dokładnie ma zostać wykonane, podać główne działania związane z realizacją zadania, podać uzasadnienie dla realizacji projektu:

Plac zabaw znajduje się przy Szkole Podstawowej nr 5 u zbiegu ulic Hurynowicz i Długiej. Niestety dotychczasowe zainstalowane tam elementy uległy zniszczeniu, wspinaczka linowa typu „pająk” – obecnie już zdemontowana, a pozostałe nie są atrakcyjne dla dzieci w wieku szkolnym. Obecny plac zabaw był przygotowany dla dzieci z oddziałów przedszkolnych, które funkcjonowały we wcześniejszych latach w SP nr 5. Obecnie nie ma tam terenu atrakcyjnego dla dzieci korzystających ze świetlicy (głównie z klas 1-3), ale również dla młodzieży, która korzysta z terenu szkoły podczas przerw. Obok tego terenu jest boisko szkolne, oblegane również w godzinach popołudniowych, brakuje jednak atrakcji na placu zabaw. Im miejsce bardziej atrakcyjne, tym dzieci chętniej z niego korzystają, co w obecnych czasach jest niezwykle istotne. Dlatego też ważne jest, aby znalazły się na placu elementy integrujące. Miejsca jest tam mało, dlatego ciężko o wiele atrakcji, ale proponuję:

- **głuchy telefon** - dźwięk przesyłany podziemną rurką,
- **ławka solarna** z funkcją ładowania USB,
- **latarnie solarne** - żeby było bezpiecznie wykorzystamy słońce również do oświetlenia terenu,
- **grę w klasy na nawierzchni** (taka dodatkowa propozycja, gdyby było miejsce),
- **trampoliny** będą fajną częścią placu dla dużych i małych (jest również fajny zestaw trampolin w kształcie gry w klasy),
- **huśtawki** – najlepiej duże bocianie gniazdo a obok jeszcze 2 zwykłe huśtawki,
- **karuzela** - generująca światło i dźwięk podczas ruchu urządzenia, dzięki czemu produkt jest kolorowo oświetlony i jednocześnie odtwarza zabawne melodie (np. Karuzela Tornado LUMO PLAY).
- **wieża wspinaczkowa ze zjeżdżalnią** (np. Zestaw Wieża 15) – tu obawiam się jednak o brak miejsca, ale na toruńskim bulwarze jest nieduży element na który można się wspinać, a przy tym są dwa „trzepak” lub jakaś zwykła drabinka z trzepakami (kwestia zagospodarowania),
- **tablica grająca**, byle nie za głośno, ze względu na bliskie sąsiedztwo bloków (np. Tablica Sono 1),
- **kompas** lub inne „naukowe” elementy,
- **wymiana nawierzchni**, bo obecna jest już zniszczona.

Wszystkie przykładowe elementy zabawowe zostały zaczerpnięte ze strony: www.play-park.pl i mniej więcej wyliczone na podstawie podanych przez konsultanta cen.

E. LOKALIZACJA, MIEJSCE REALIZACJI

Ulica, numer, rejon ulic, numer działki, inne istotne informacje na temat lokalizacji

ul. Żwirki i Wigury 1, 87-100 Toruń przy Szkole Podstawowej nr 5 im. Romualda Traugutta w Toruniu. Teren placu zabaw znajduje się z tyłu szkoły u zbiegu ulic Hurynowicz i Długiej. Działka nr 57/20, obręb geodezyjny 36, księga wieczysta T01T/00039364/1.

F. OPIS PROJEKTU NA STRONĘ INTERNETOWĄ

Proszę podać opis projektu, który zostanie opublikowany na stronie internetowej (maksymalnie 1 200 znaków ze spacjami):

Projekt polega na zmodernizowaniu istniejącego placu zabaw i dostosowaniu do potrzeb uczniów przebywających w świetlicy, ale również dla dzieci i młodzieży korzystających z placu w trakcie przerw i popołudniami. Szkoła to nie tylko nauka, to również tutaj dzieci nawiązują nowe znajomości i przyjaźnie. Chcemy stworzyć miejsce na integrację po lekcjach oraz przestrzeń aktywizującą dla mieszkańców. Miejsca jest niewiele, ale chcemy wykorzystać je maksymalnie. Zamiast pędzić do domu - pobawić się w głuchy telefon, a jeśli naprawdę trzeba będzie zadzwonić, a telefon właśnie padł, to będzie ławka, która pobierze energię słoneczną i naładuje Twój telefon. Tą samą energią wykorzystamy, aby podświetlić teren placu (latarnie solarne), żeby było bezpiecznie, kiedy będziesz skakać na trampolinach i nie zdążysz wrócić przed zachodem słońca. Na placu chcemy umieścić huśtawki i bocianie gniazdo, a jeśli miejsce pozwoli, to może uda się wcisnąć jakąś wspinaczkę. Dużą atrakcją będzie karuzela, która podczas ruchu będzie generować kolorowe światło i zabawne melodie. Plac zabaw miałby charakter otwarty z wyznaczoną ciszą nocną i regulaminem korzystania.

G. SZACUNKOWY KOSZT PROJEKTU

Proszę podać szacunkowy koszt realizacji projektu, z podziałem na poszczególne elementy składowe:

Ławka z energią słoneczną – 10 000,00 zł, latarnie solarne (6 szt.) – 2 000,00 zł/szt (12 000,00 zł), karuzela świetlna – 35 000,00 zł, trampolina zestaw 3 szt. – 30 000,00 zł, huśtawka bocianie gniazdo i dwie zwykłe – 34 000,00 zł, głuchy telefon – 6 000,00 zł, tablica grająca – 15 000,00 zł, zestaw wieża ze zjeżdżalnią – 12 000,00 zł, wymiana nawierzchni – 110 000,00 zł, kompas – 1 000,00 zł, tablica z regulaminem – 500,00 zł. W sumie szacunkowy koszt realizacji projektu to ok. 265 500,00 zł.

H. ZAŁĄCZNIKI

- Lista poparcia dla projektu (obowiązkowe)
- Oświadczenie podmiotu zewnętrznego o współpracy, (patrz §13 ust.4 pkt 4 Regulaminu)*
- Mapy**
- Zdjęcia**
- Inne (np. dodatkowe ekspertyzy, rekomendacje, analizy prawne)**

* Jeśli realizacja wymaga współpracy z podmiotem zewnętrznym

**Informacja nieobowiązkowa

I. OŚWIADCZENIA

1. Dla wnioskodawców, którzy w momencie składania wniosku ukończyli 18. rok życia

Oświadczam, że:

- 1) W dniu złożenia wniosku do Budżetu obywatelskiego w Toruniu mam ukończone 18 lat;
- 2) Dane podane w formularzu wniosku są prawdziwe i aktualne;
- 3) Zapoznałem/am się i akceptuję Regulamin budżetu obywatelskiego w Toruniu;
- 4) Zapoznałem/am się z klauzulą informacyjną dotyczącą przetwarzania danych osobowych w procedurze Budżetu obywatelskiego w Toruniu, znajdującą się na ostatniej stronie formularza wniosku;
- 5) Ponoszę odpowiedzialność prawną za dane i informacje zamieszczone w formularzu wniosku.

Toruń,

Data:

06.05.2024r.

2. Dla rodzica / opiekuna prawnego osoby małoletniej składającej projekt, która w momencie składania wniosku nie ukończyła 18. roku życia

Oświadczam, że:

- 1) Jestem rodzicem / opiekunem prawnym osoby składającej niniejszy projekt w ramach Budżetu obywatelskiego w Toruniu;
- 2) Akceptuję udział mojego dziecka / podopiecznego w procedurze Budżetu obywatelskiego w Toruniu;
- 3) Zapoznałem/am się z treścią projektu składanego przez moje dziecko / podopiecznego;
- 4) Potwierdzam prawdziwość i aktualność danych, które zostały podane w formularzu;
- 5) Zapoznałem/am się z klauzulą informacyjną dotyczącą przetwarzania danych osobowych w procedurze Budżetu obywatelskiego w Toruniu, znajdującą się na ostatniej stronie formularza wniosku;
- 6) Ponoszę odpowiedzialność prawną za wszelkie dane zamieszczone w formularzu wniosku.


Toruń,

Data:

Czytelny podpis składającego wniosek:





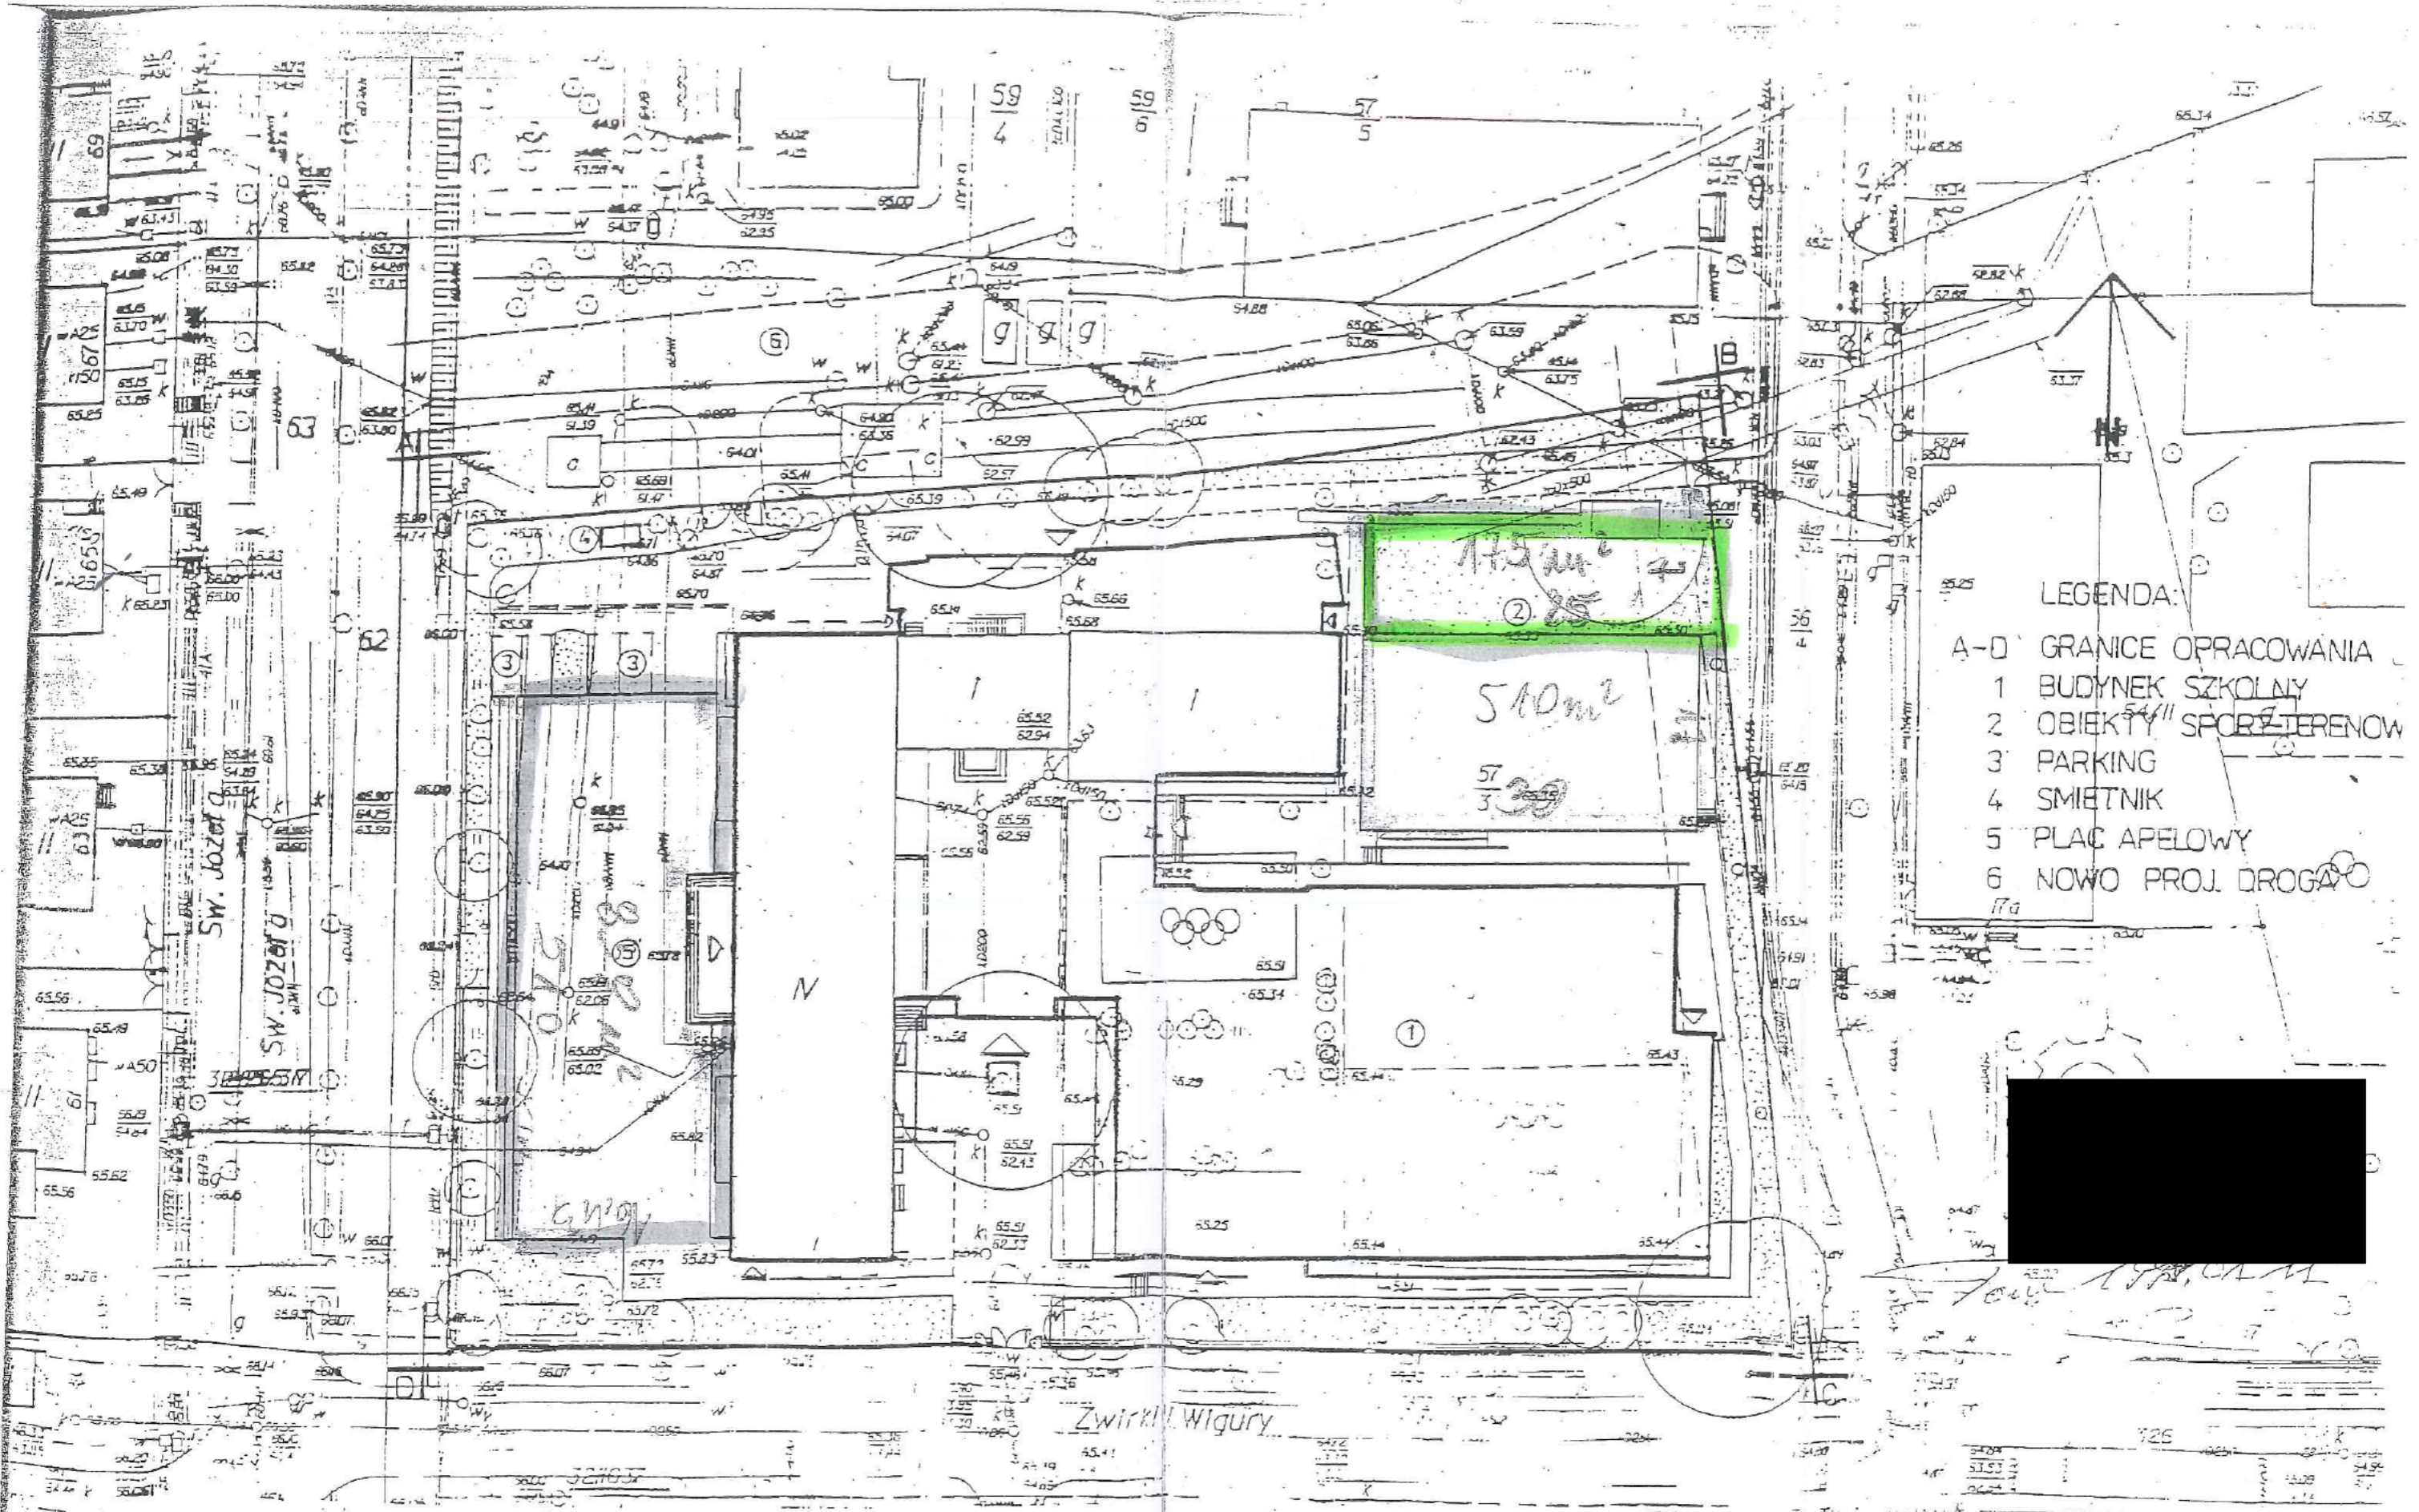

- LEGENDA:
- A-D GRANICE OPRACOWANIA
 - 1 BUDYNEK SZKOLNY
 - 2 OBIEKTY SPORTOWE
 - 3 PARKING
 - 4 SMETNIK
 - 5 PLAC APELOWY
 - 6 NOWO PROJ. DROGA

Mapa sytuacyjno-wysokościowa
 skala 1:500
 TORUŃ - Obwód 36 ark. L.dz. 57/3
 ul. Zwirki i Wigury 1

URZĄD MIEJSKI
 Wydział Geodezji i Kartografii
 Ośrodek Dokumentacji
 Geodezjno Kartograficznej
 w Toruniu
 8.06.1997
 INSPEKTOR

PPUH SEMI - Pracownia Architektury i Urbanistyki 87-100 Toruń, ul. Broniewskiego 13/2 tel. 635-0087	
Investor:	Gmina Miasta Torunia 87-100 Toruń, ul. Walw gen. Sikorskiego 5
Objekt:	Szkoła Podstawowa nr 1
Adres:	Toruń, ul. Zwirki i Wigury 1 (działka nr 57/3)
Stadium:	Projekt wykonany
Granża:	Urbanistyczna
Opracował:	tehn. bud. Marcin Młodziankiewicz