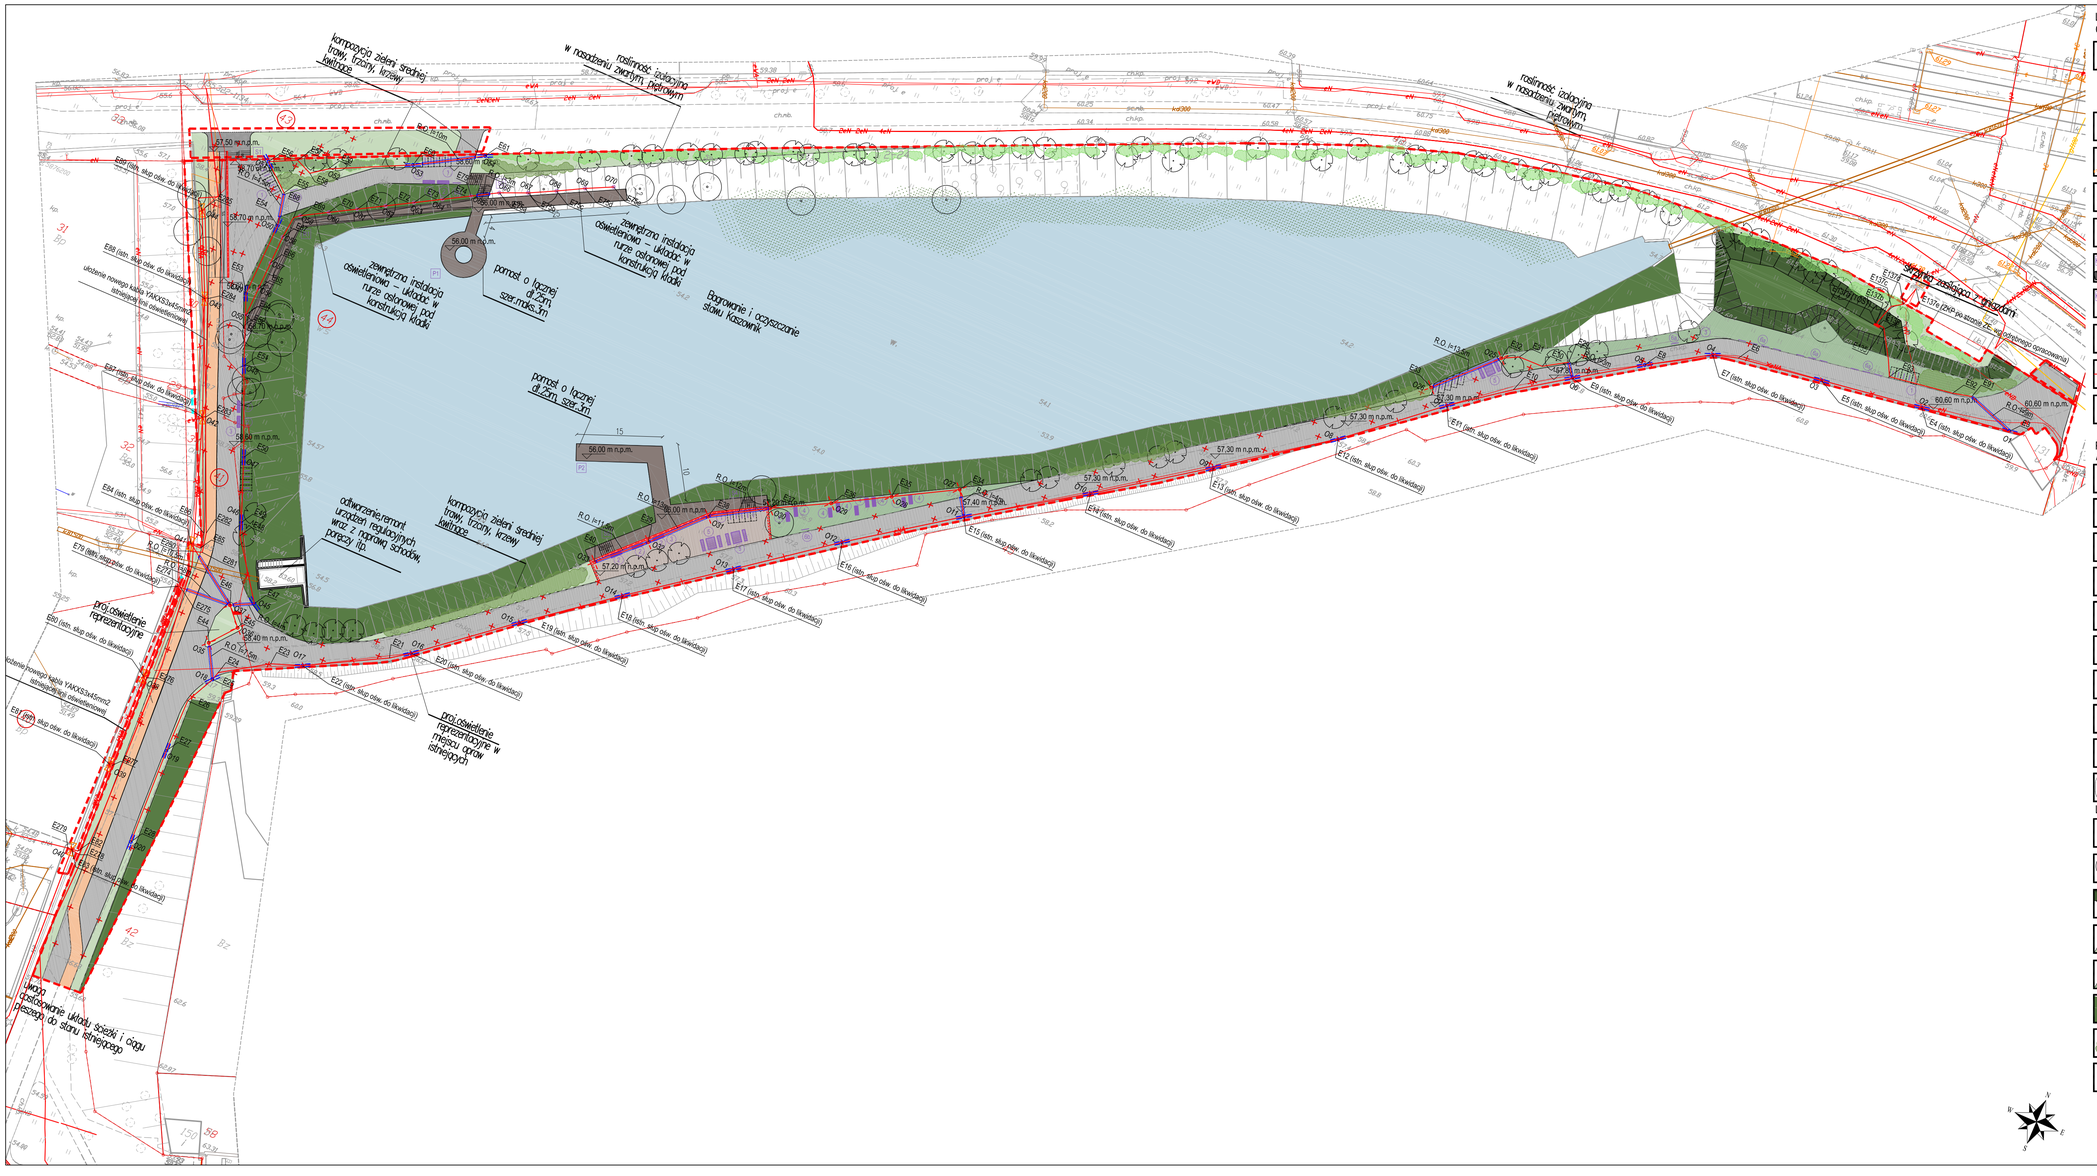
kompozycja zieleni średniej: trawy, trzciny, krzewy kwitnące
roślinność izolacyjna w nasadzeniu zwartym, piętrowym
roślinność izolacyjna w nasadzeniu zwartym, piętrowym
zewnętrzne instalacje oświetleniowe - układ w rurze osłonowej pod konstrukcją kładki
pomost o łącznej dł.25m, szer.max.3m
Bogrowanie i oczyszczanie stawu Kaszownik
pomost o łącznej dł.25m, szer.3m
odtworzenie/remont urządzeń regulacyjnych wraz z naprawą schodów, poręczy itp.
kompozycja zieleni średniej: trawy, trzciny, krzewy kwitnące
proj.oświetlenie reprezentacyjne
Uwaga: dostosowanie układu ścieżki i ciągu pieszego do stanu istniejącego
E1 (istn. słup oślw. do likwidacji)
E2 (istn. słup oślw. do likwidacji)
E3 (istn. słup oślw. do likwidacji)
E4 (istn. słup oślw. do likwidacji)
E5 (istn. słup oślw. do likwidacji)
E6 (istn. słup oślw. do likwidacji)
E7 (istn. słup oślw. do likwidacji)
E8 (istn. słup oślw. do likwidacji)
E9 (istn. słup oślw. do likwidacji)
E10 (istn. słup oślw. do likwidacji)
E11 (istn. słup oślw. do likwidacji)
E12 (istn. słup oślw. do likwidacji)
E13 (istn. słup oślw. do likwidacji)
E14 (istn. słup oślw. do likwidacji)
E15 (istn. słup oślw. do likwidacji)
E16 (istn. słup oślw. do likwidacji)
E17 (istn. słup oślw. do likwidacji)
E18 (istn. słup oślw. do likwidacji)
E19 (istn. słup oślw. do likwidacji)
E20 (istn. słup oślw. do likwidacji)
E21 (istn. słup oślw. do likwidacji)
E22 (istn. słup oślw. do likwidacji)
E23 (istn. słup oślw. do likwidacji)
E24 (istn. słup oślw. do likwidacji)
